


3313-24j

3313-25i

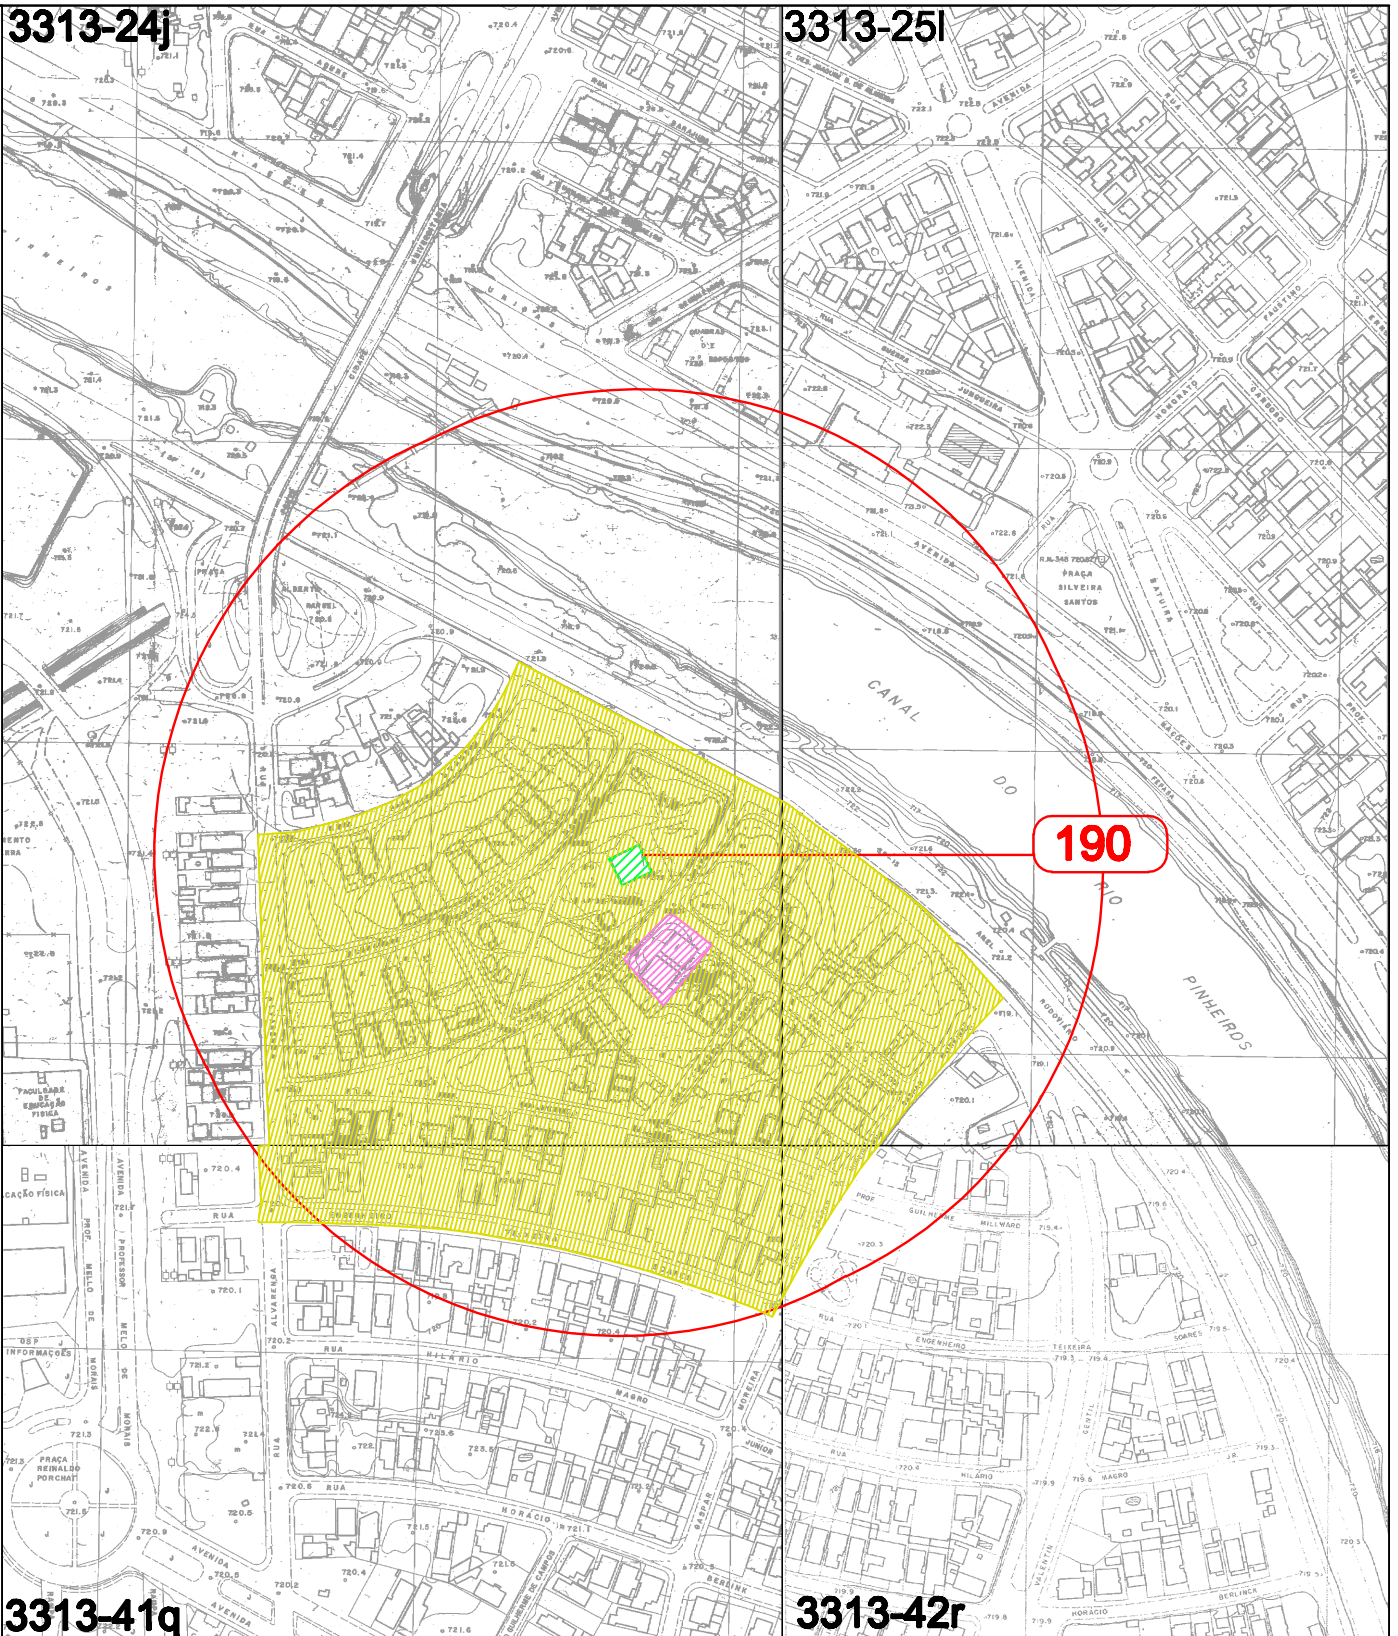

3313-41q

3313-42r

ÁREAS ENVOLTÓRIAS

BEM TOMBADO	PROCESSO	RESOL. / D.O.	MOC	ARTICULAÇÃO						
190	CASA DO BANDEIRANTE PRAÇA MONTEIRO LOBATO, S/N - BUTANTÃ	22.262/82	IOE; IIE;	11	12	13	21	22	23	
Escala Gráfica			Base							
0 50 100 200 300 400m			GEGRAN							
			Atualização vôo /74							
SECRETARIA DE ESTADO DA CULTURA - GOVERNO DO ESTADO DE SÃO PAULO										
CONDEPHAAT										
CONSELHO DE DEFESA DO PATRIMÔNIO HISTÓRICO, ARQUEOLÓGICO, ARTÍSTICO E TURÍSTICO DO ESTADO DE SÃO PAULO										
ARQTA. TEREZA EPITÁCIO / HIST. EDNA KAMIDE / ESTAG. VANESSA ROCHA										
MARÇO / 2009										

3313

14	15	16	24	25	26
g	h	i	l	m	
31	32	33	41	42	43
n	o	p	q	r	s
34	35	36	44	45	46
t	u	v	w	x	z