


3331-12b

3331-13c

3331-21

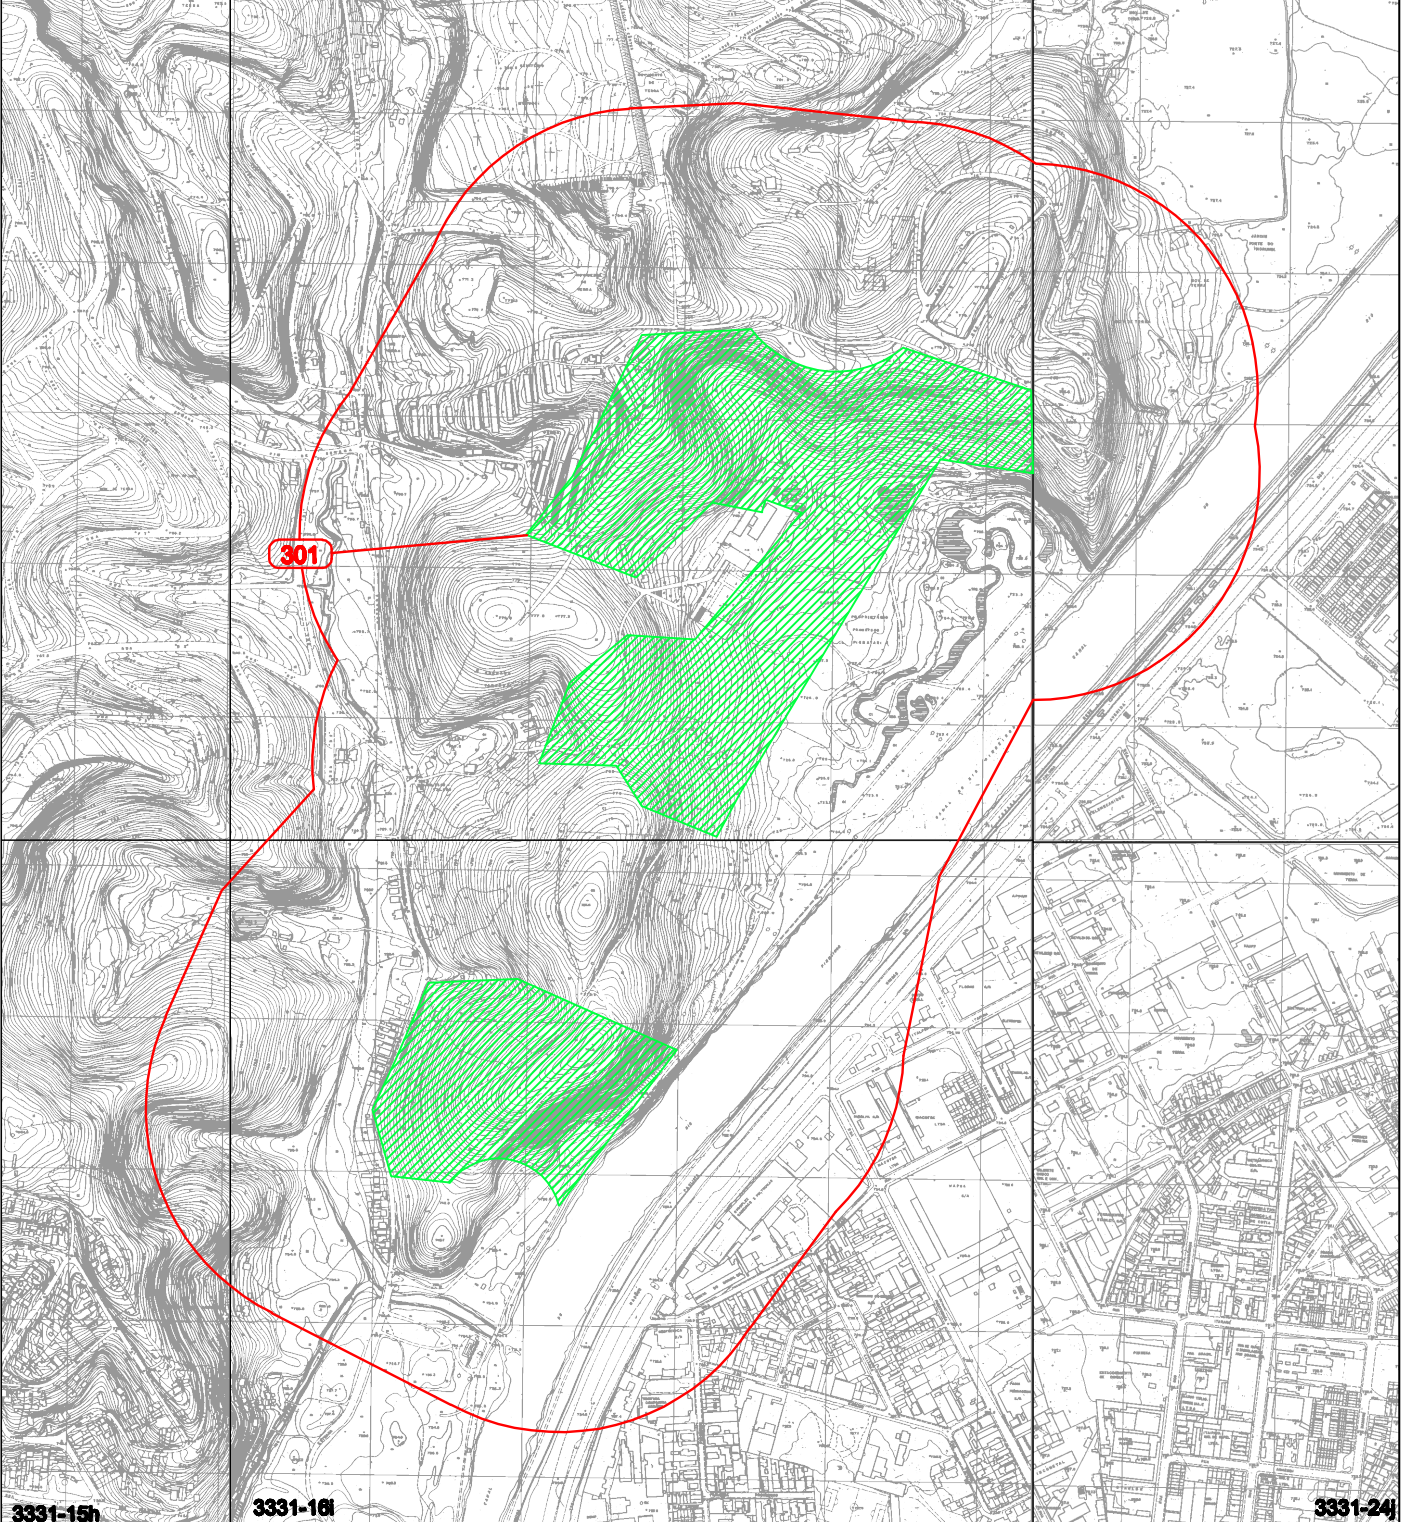

3331-15h

3331-16i

3331-24j

ÁREAS ENVOLTÓRIAS

BEM TOMBADO

301 CHÁCARA TANGARÁ
AV. MARGINAL DO RIO PINHEIROS - MORUMBI

PROCESSO

27.096/89

RESOL. / D.O.

RES. 10 DE 6/4/94
D. O.: 7/4/94


MOC

14D;
14E

ARTICULAÇÃO

11	12	13	21	22	23
a	b	c	d	e	f
14	15	16	24	25	26
g	h	i	j	l	m
31	32	33	41	42	43
n	o	3331	q	r	s
34	35	36	44	45	46
t	u	v	w	x	z

ESCALA GRÁFICA

 

Base

GEGRAN

Atualização vôo /74

SECRETARIA DE ESTADO DA CULTURA - GOVERNO DO ESTADO DE SÃO PAULO

CONDEPHAAT

CONSELHO DE DEFESA DO PATRIMÔNIO HISTÓRICO, ARQUEOLÓGICO, ARTÍSTICO E TURÍSTICO DO ESTADO DE SÃO PAULO

ARQTA. TEREZA EPITÁCIO / HIST. EDNA KAMIDE / ESTAG. FERNANDA LAPO

MARÇO / 2008