


3312-41q

3312-42r

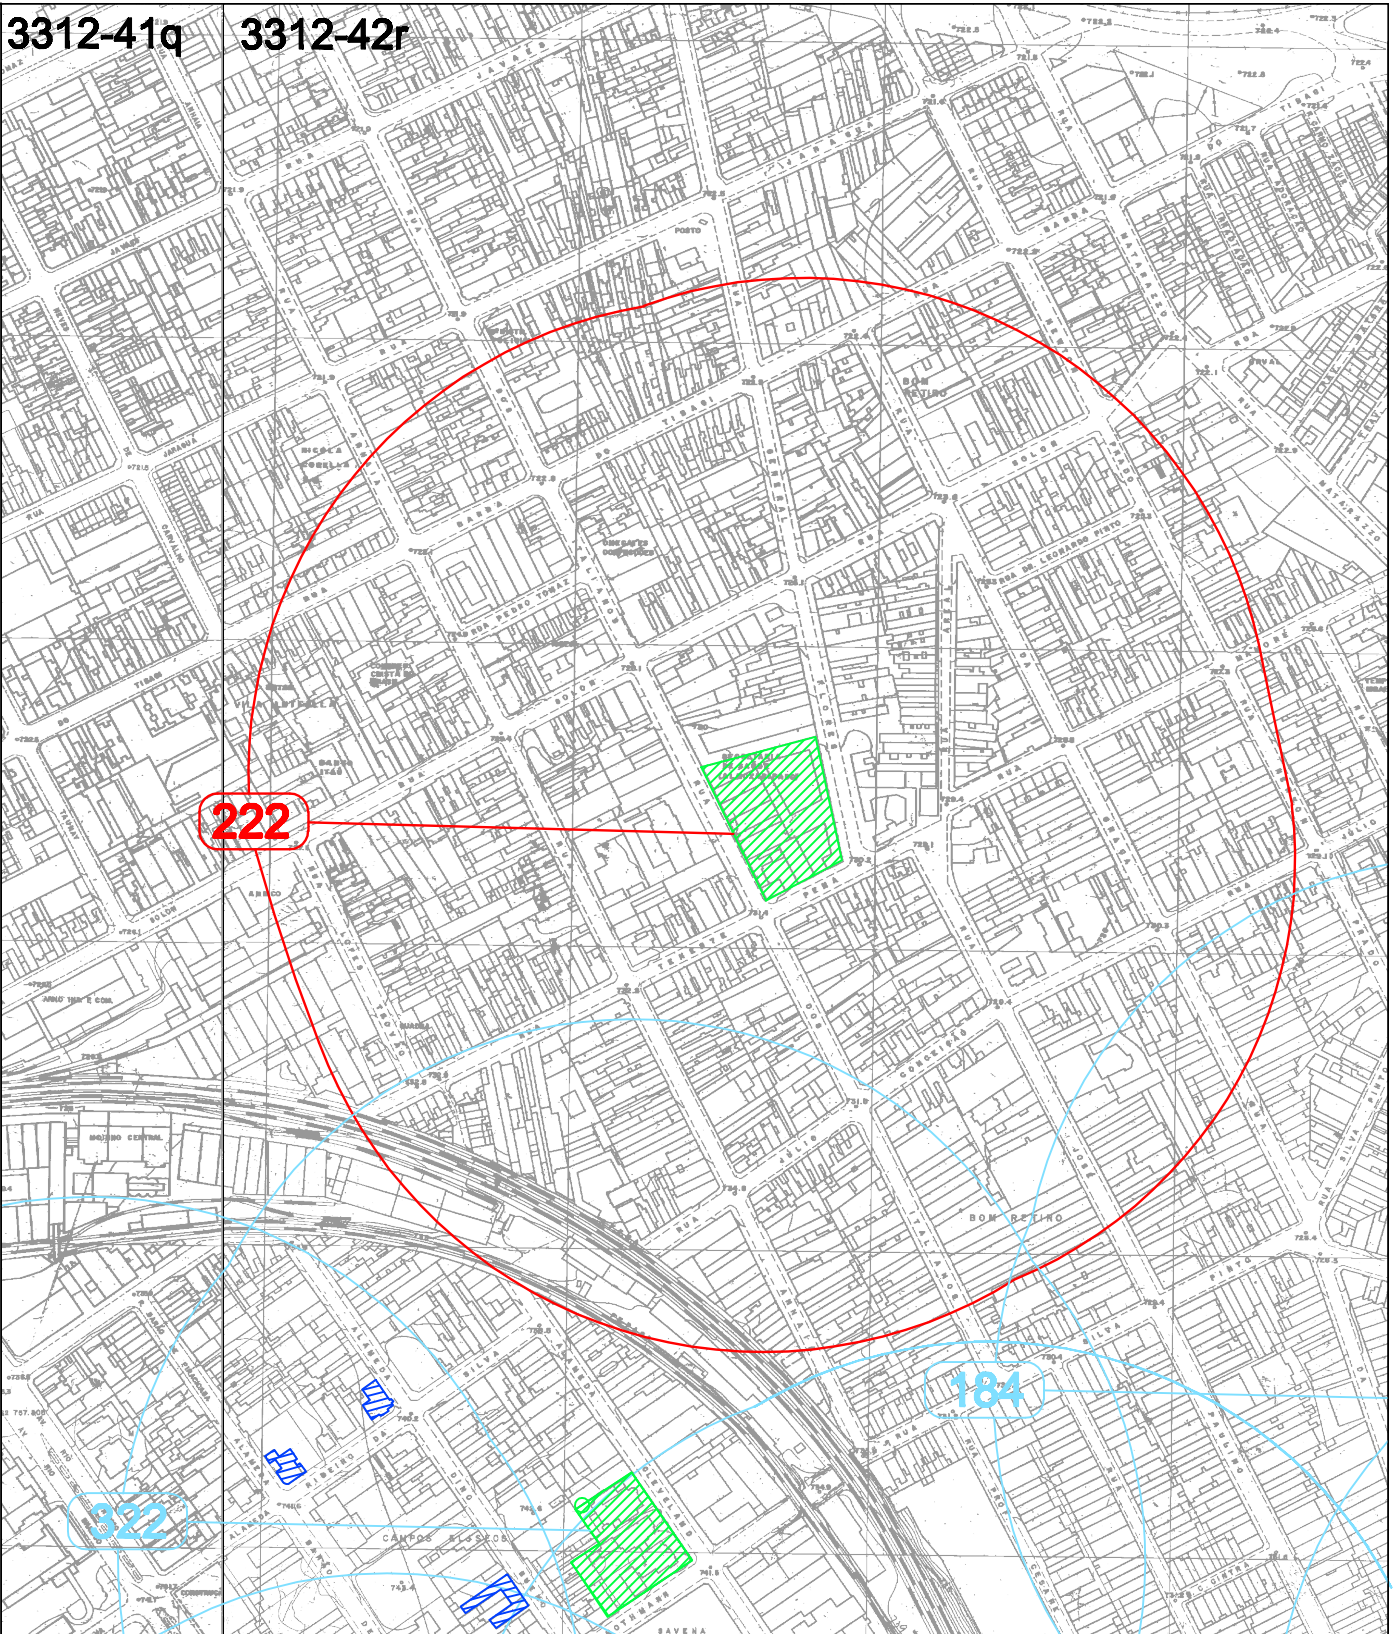

ÁREAS ENVOLTÓRIAS

BEM TOMBADO

222 ANTIGO DESINFECTÓRIO CENTRAL
RUA TENENTE PENNA, 100 - BOM RETIRO

PROCESSO

23.881/85

RESOL. / D.O.

RES. 50 DE 26/8/85
D. O. 27/8/85


MOC

9G

ARTICULAÇÃO

11	12	13	21	22	23
a	b	c	d	e	f
14	15	16	24	25	26
g	h	3312	i	l	m
31	32	33	41	42	43
n	o	p	r	s	
34	35	36	44	45	46
t	u	v	w	x	z

Escala Gráfica

 

Base

GEGRAN

Atualização v.º /74

SECRETARIA DE ESTADO DA CULTURA - GOVERNO DO ESTADO DE SÃO PAULO

CONDEPHAAT

CONSELHO DE DEFESA DO PATRIMÔNIO HISTÓRICO, ARQUEOLÓGICO, ARTÍSTICO E TURÍSTICO DO ESTADO DE SÃO PAULO

ARQTA. TEREZA EPITÁCIO / HIST. EDNA KAMIDE / ESTAG. FERNANDA LAPO

MARÇO / 2009