


3314-12b

3314-13c

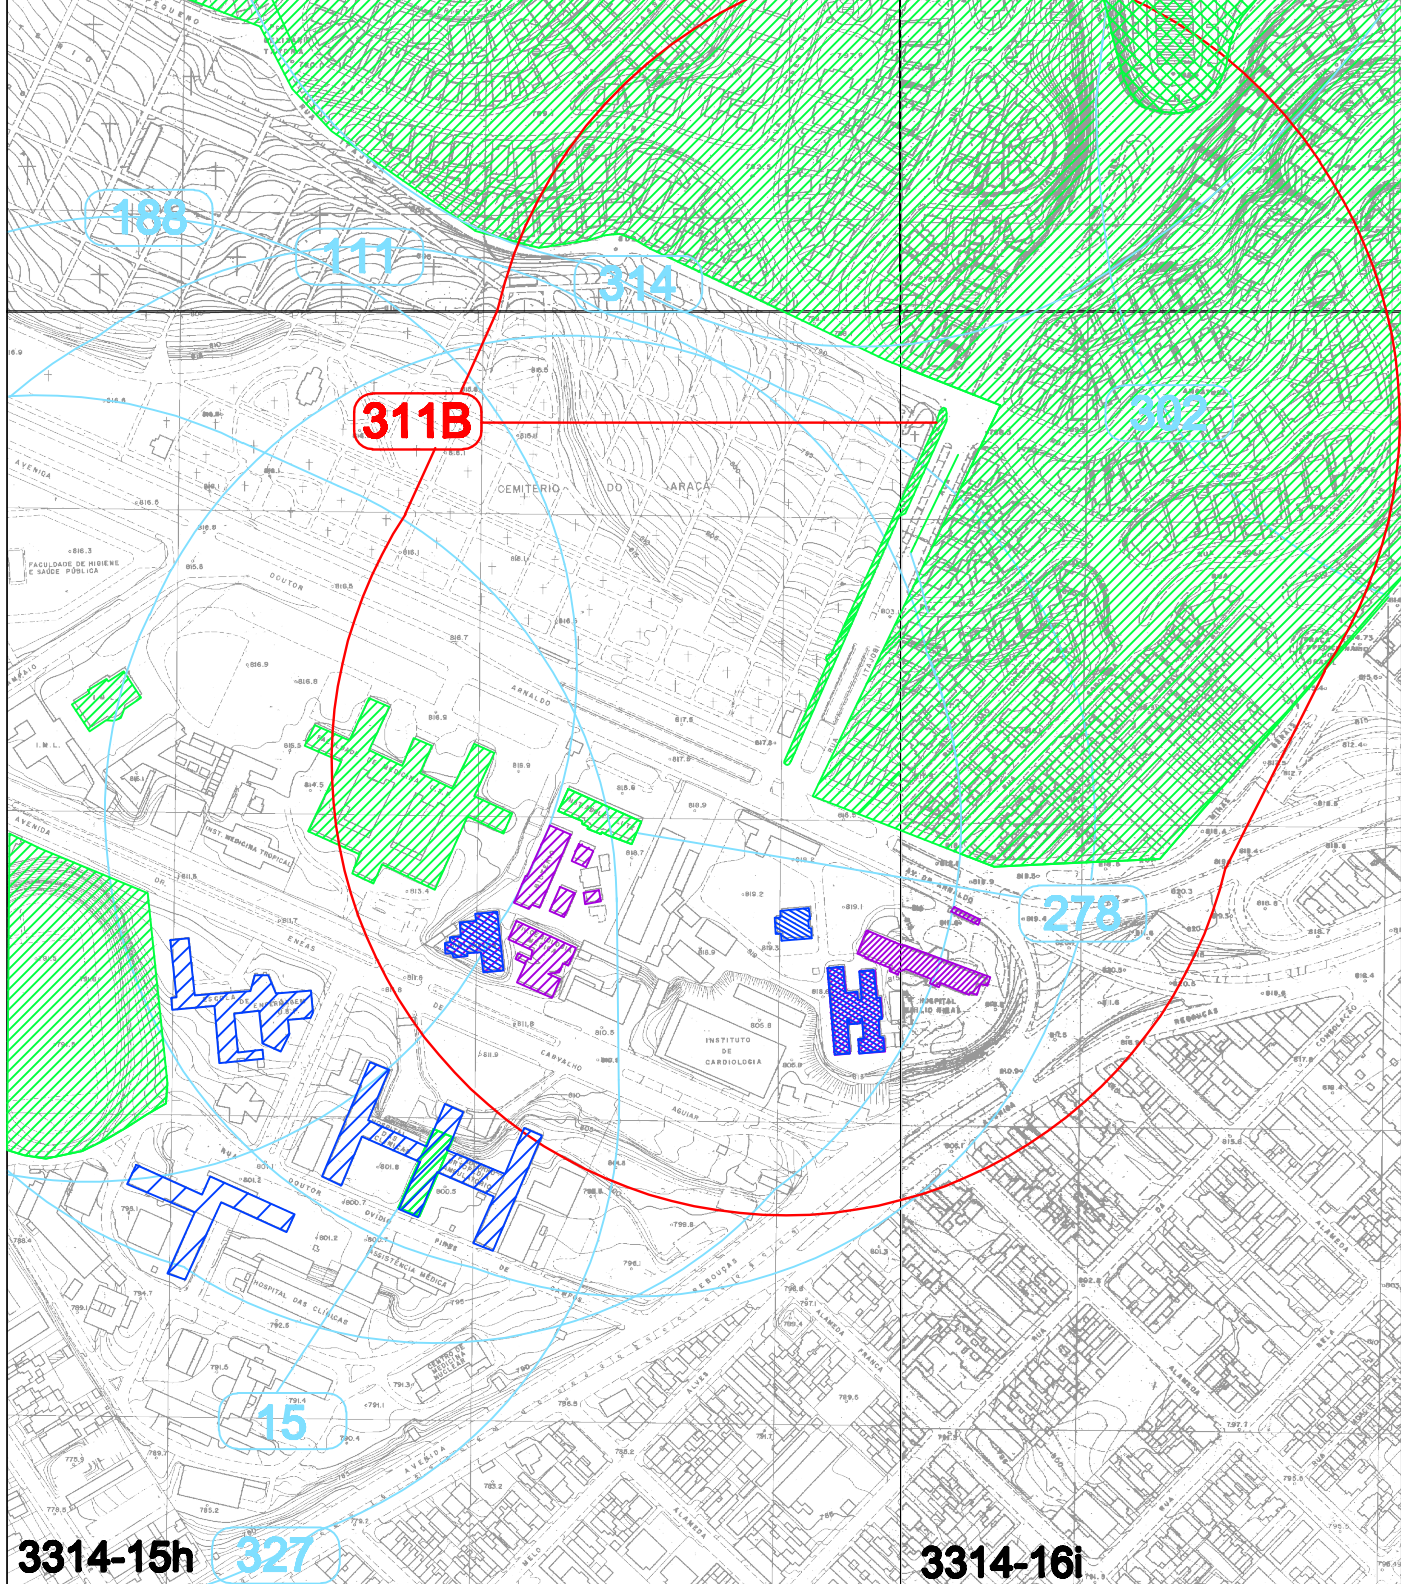


ÁREAS ENVOLTÓRIAS

BEM TOMADO
311B MURO DE DIVISA LATERAL DO CEMITÉRIO DO ARAÇÁ
 RUA MAJOR NATANAEL, S/Nº ESQUINA C/ AV. DR. ARNALDO

PROCESSO
26.329/88

RESOL. / D.O.
RES. SC 32 18/10/90
D. O. 19/10/90

MOC 10F **ARTICULAÇÃO**

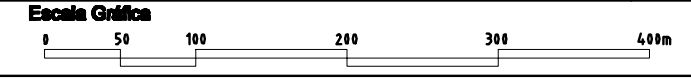

Base
GEGRAN
 Atualização voo /74

11	12	13	21	22	23
a	b	c	d	e	f
14	15	16	24	25	26
g	h	i	j	l	m
31	32	33	41	42	43
n	o	3314	q	r	s
34	35	36	44	45	46
t	u	v	w	x	z

SECRETARIA DE ESTADO DA CULTURA - GOVERNO DO ESTADO DE SÃO PAULO
CONDEPHAAT
 CONSELHO DE DEFESA DO PATRIMÔNIO HISTÓRICO, ARQUEOLÓGICO, ARTÍSTICO E TURÍSTICO DO ESTADO DE SÃO PAULO
 ARQTA. TEREZA EPITÁCIO / HIST. EDNA KAMIDE / ESTAG. FERNANDA LAPO MARÇO / 2009