


3314-25l

3314-26m

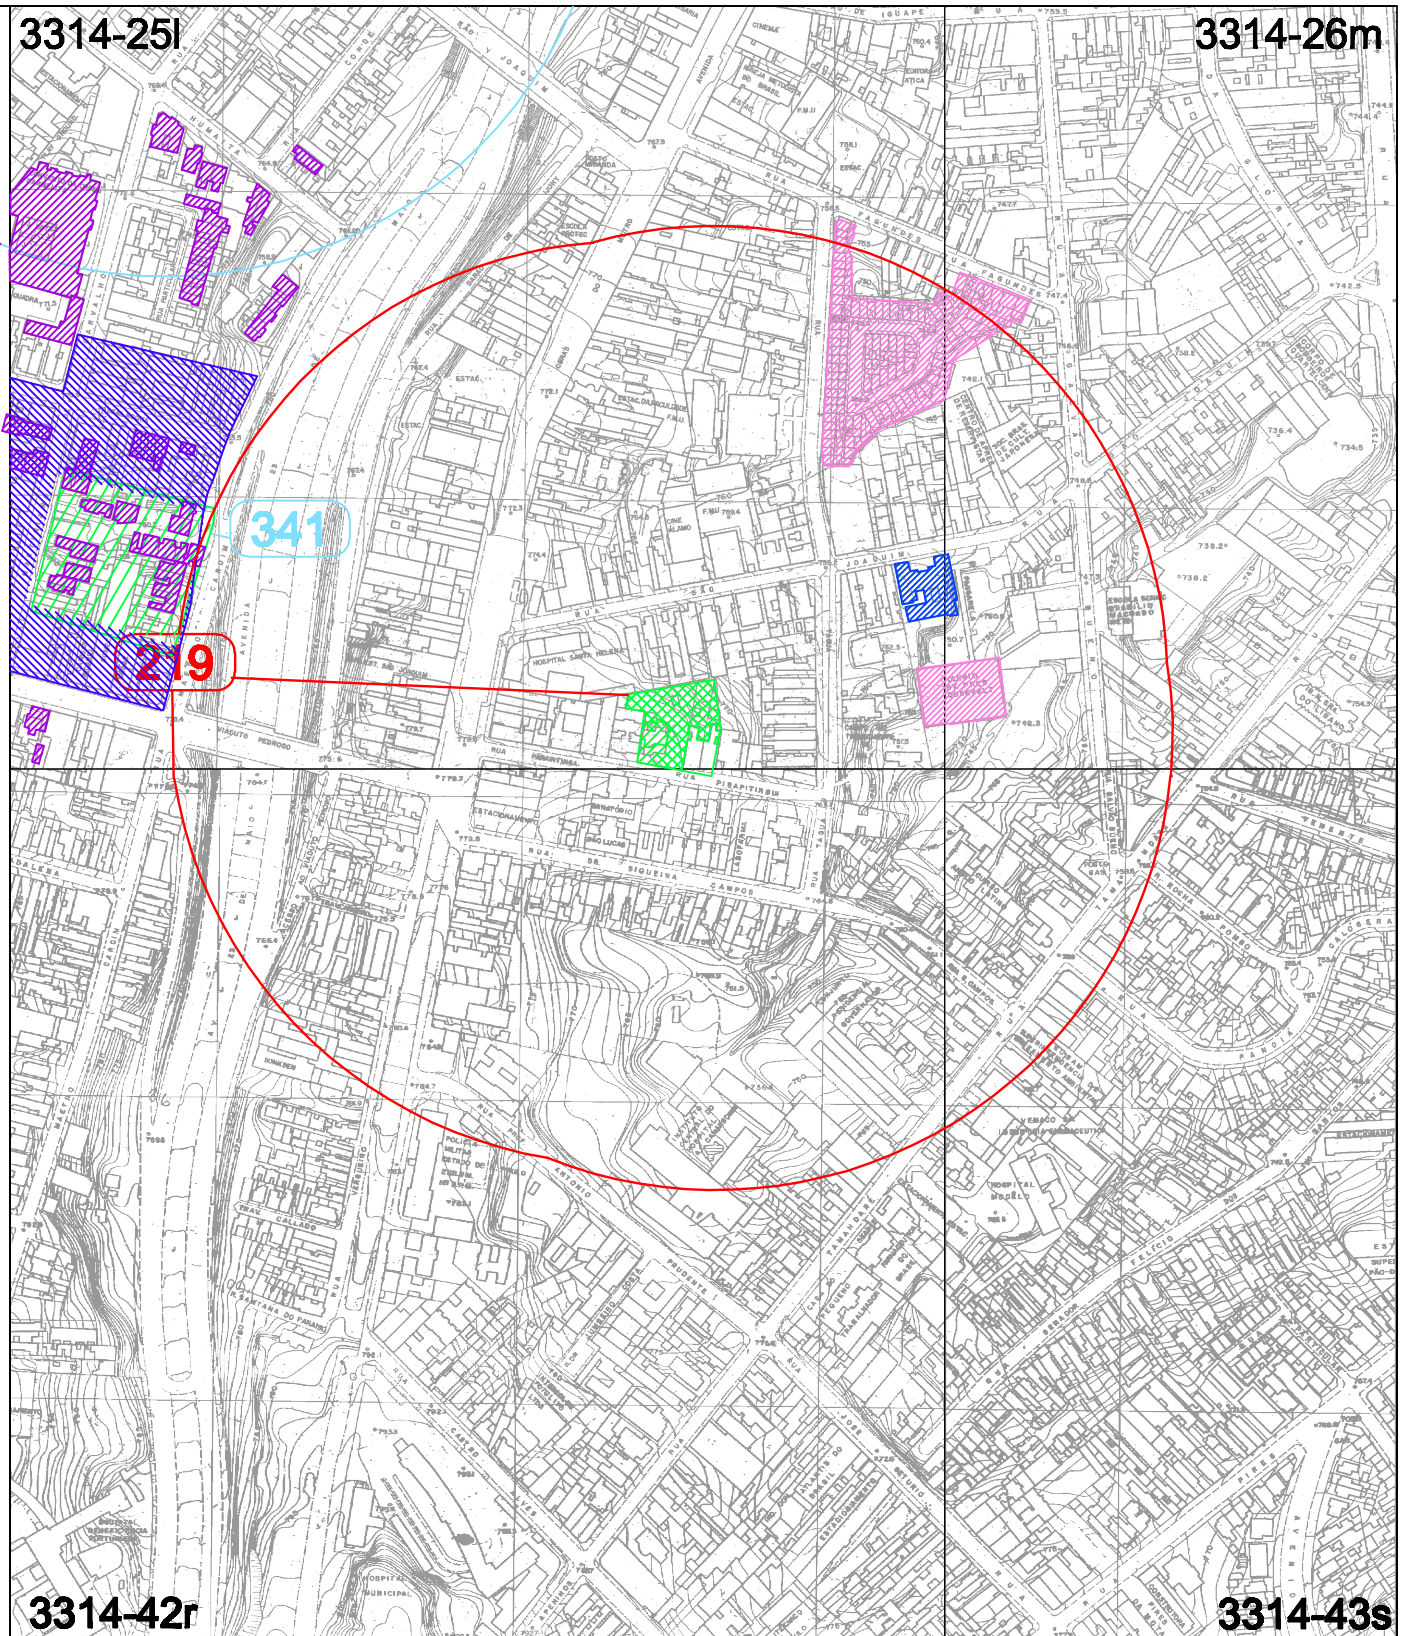

3314-42r

3314-43s

ÁREAS ENVOLTÓRIAS

BEM TOMBADO

219 RESIDÊNCIA RAMOS DE AZEVEDO
RUA PIRAPITINGŪI, III, 141 E 159

PROCESSO

22365/82

RESOL. / D.O.

RES. 20 DE 10/4/85
D. O.: 11/4/85


MOC

IOG
IIG

ARTICULAÇÃO

11	12	13	21	22	23
a	b	c	d	e	f
14	15	16	24	25	26
g	h	3314	j	l	m
31	32	33	41	42	43
n	o	p	r	s	
34	35	36	44	45	46
t	u	v	w	x	z

Escala Gráfica

 

Base

GEGRAN

Atualização vôo /74

SECRETARIA DE ESTADO DA CULTURA - GOVERNO DO ESTADO DE SÃO PAULO

CONDEPHAAT

CONSELHO DE DEFESA DO PATRIMÔNIO HISTÓRICO, ARQUEOLÓGICO, ARTÍSTICO E TURÍSTICO DO ESTADO DE SÃO PAULO

ARQTA.TEREZA EPITÁCIO / HIST. EDNA KAMIDE / ESTAG. FERNANDA LAPO

MAIO/ 2008