


3314-12b

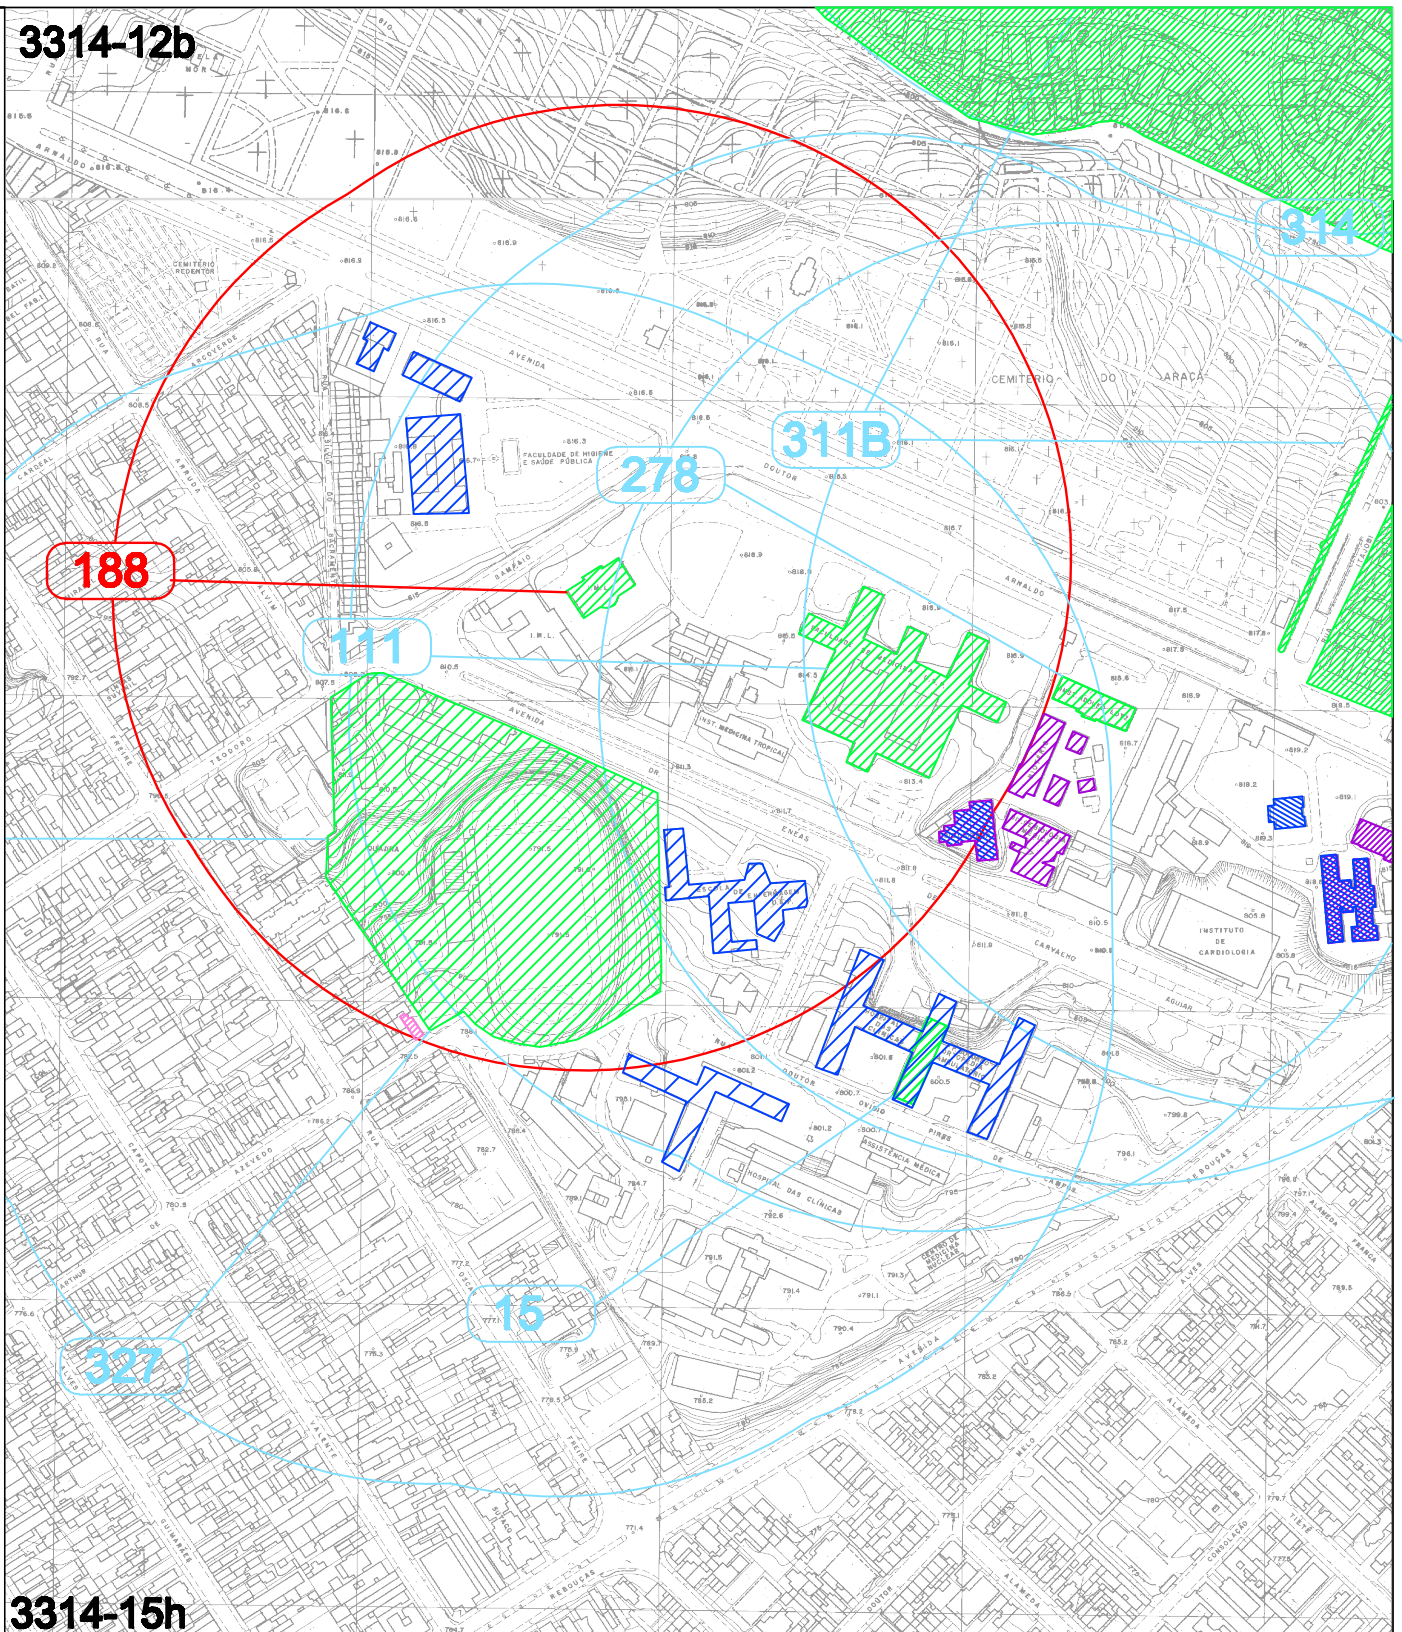

3314-15h

ÁREAS ENVOLTÓRIAS


BEM TOMADO
188 INSTITUTO OSCAR FREIRE
 RUA TEODORO SAMPAIO, 115 - JARDIM PAULISTA

PROCESSO
 20.625/78

RESOL. / D.O.
 RES. 66 DE 9/12/82
 D. O. 10/12/82

MOC
 10F

ARTICULAÇÃO					
11	12	13	21	22	23
a	b	c	d	e	f
14	15	16	24	25	26
g	h	3314	i	l	m
31	32	33	41	42	43
n	o	p	q	r	s
34	35	36	44	45	46
t	u	v	w	x	z

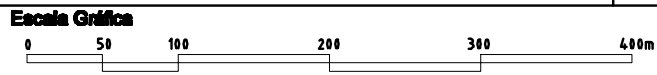

Base
GEGRAN
 Atualização voo /74

SECRETARIA DE ESTADO DA CULTURA - GOVERNO DO ESTADO DE SÃO PAULO
CONDEPHAAT
 CONSELHO DE DEFESA DO PATRIMÔNIO HISTÓRICO, ARQUEOLÓGICO, ARTÍSTICO E TURÍSTICO DO ESTADO DE SÃO PAULO
 ARQTA. TEREZA EPIFÁCIO / HIST. EDNA KAMIDE / ESTAG. FERNANDA LAPO MARÇO / 2008