

PROCESSO N.º 25378

ANO 1987

Arquitetado



SECRETARIA DE ESTADO DA CULTURA

Conselho de Defesa do Patrimônio Histórico, Arqueológico,
Artístico e Turístico do Estado - CONDEPHAAT

25378

PROCESSO N.º

INTERESSADO: OFICINAS CULTURAIS TRÊS RIOS
PROCEDÊNCIA: CAPITAL
DATA: 23/04/87
REPARTIÇÃO:
N.º DE ORDEM DO PAPEL:
ASSUNTO: Solicita aprovação para Reforma, sito à Rua Três Rios nº 363 Bom Retiro Capital.



SECRETARIA DE ESTADO DA CULTURA
RUA LÍBERO BADARÓ, 39 - SÃO PAULO - CEP 01009 - PABX - 257-1311

São Paulo, 31 de agosto de 1984

Of.GS.1097/84

102
✓

Senhor Presidente

1. À DI para tomar
processo.
2. Ao STER para informar
com urgência.

Antonio A. Arantes Neto

ANTONIO AUGUSTO ARANTES NETO
Presidente

Tenho o prazer de dirigir-me a Vossa Senhoria a fim de participar que esta Secretaria de Estado tomará posse do Edifício situado à Rua Três Rios, onde funcionava a Antiga Faculdade de Odontologia.

Tendo em vista que, em breve, iniciaremos os trabalhos de restauração e que, o referido imóvel foi tombado recentemente, solicito a Vossa Senhoria permissão para demolir os acréscimos espúrios que estão prejudicando o conjunto arquitetônico.

Para melhor esclarecimento, envio, anexa, cópia da planta onde está assinalado o que deverá ser demolido.

Agradecendo a atenção que for dispensada ao presente, sirvo-me do ensejo para renovar a Vossa Senhoria protestos de elevada estima e distinta consideração.

JORGE DA CUNHA LIMA
Secretário da Cultura



SECRETARIA DE ESTADO DA CULTURA

3

Folha de informação rubricada sob n.º

do P. CONDEPHAAT n.º 23067/84 (a).....

Interessado: Secretário de Estado da Cultura
Assunto: Solicita permissão para demolir os acréscimos espúrios para fins de restauração do Edifício situado à Rua Três Rios, antiga Faculdade de Odontologia - Capital.

MARCOS J. CARRILHO
Diretor Técnico - Substituto

SE DIRETOR TÉCNICO, COM RELAÇÃO AO PEDIDO DE DEMOLIÇÃO DOS ACRESCIMOS ESPÚRIOS EXISTENTES NA ANTIGA FACULDADE DE ODONTOLOGIA SITUADA À RUA TRÊS RIOS, TENHO À INFORMAR: CONSIDERO NECESSÁRIA A DEMOLIÇÃO DE TAIS ACRESCIMOS INDICADOS NA PLANTA ANEXA, PORÉM ME PARECE QUE OUTRAS CONSTRUÇÕES EXISTENTES NO LOCAL TAMBÉM DEVERÃO SER REMOVIDAS CONFORME ASSINALADAS NA MESMA PLANTA.

STCR 06-11-84

A Providência

Encaminho manifestação
do Serviço Técnico em aten-
dição a solicitação a inicial.

8/11/84

Antonio Augusto Arantes Neto

9 XI 84

De acordo.

A' DT para as devidas providências.

Antonio A. Arantes


ANTONIO AUGUSTO ARANTES NETO
Presidente

Segue , juntad..... nesta data, documento rubricad..... sob n.º.....
folha... de informação

UNIVERSIDADE DE SÃO PAULO

DA FACULDADE DE ODONTOLOGIA DA
UNIVERSIDADE DE SÃO PAULO



ESCALA 1:100

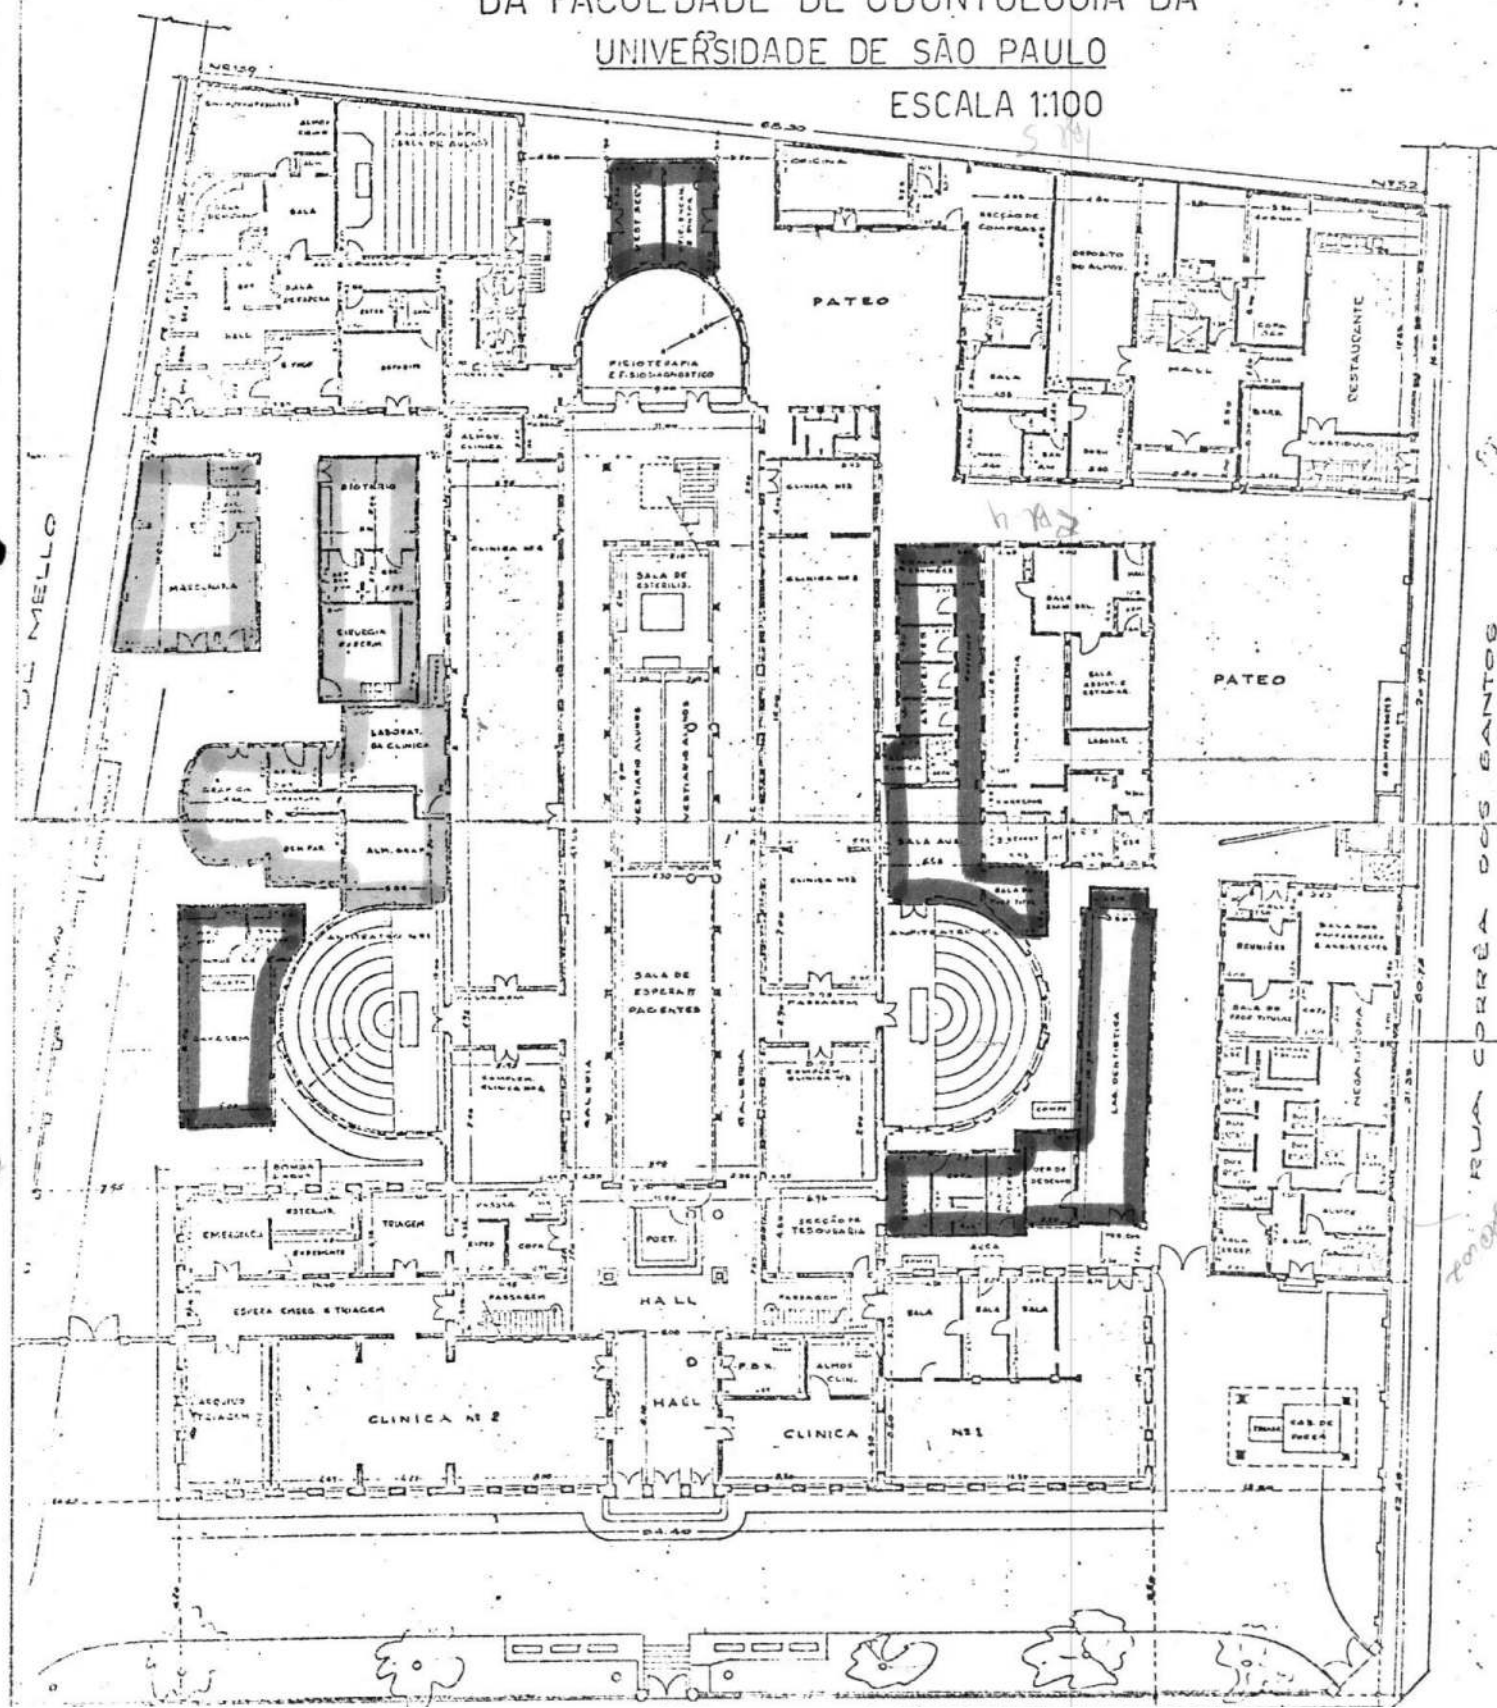



SECRETARIA DE ESTADO DA CULTURA
RUA LÍBERO BADARÓ, 39 - SÃO PAULO - CEP 01009 - PABX - 257-1311

5

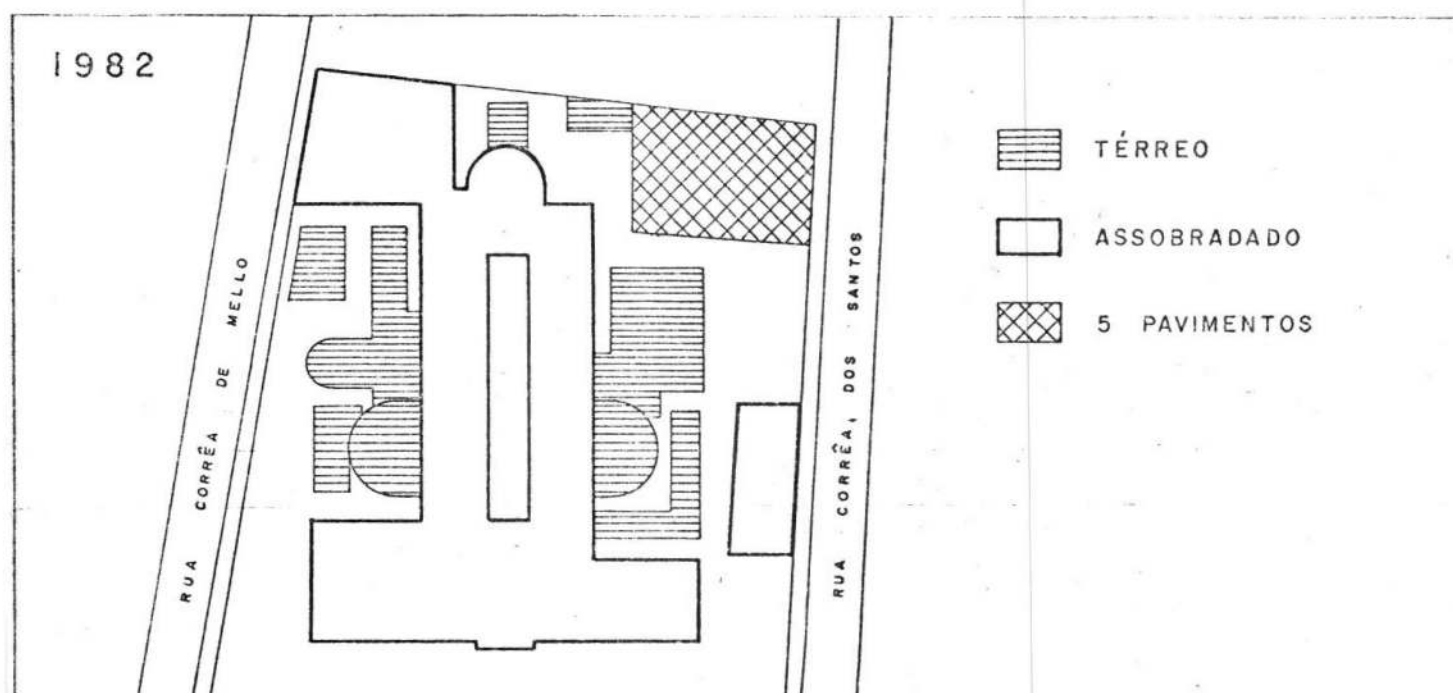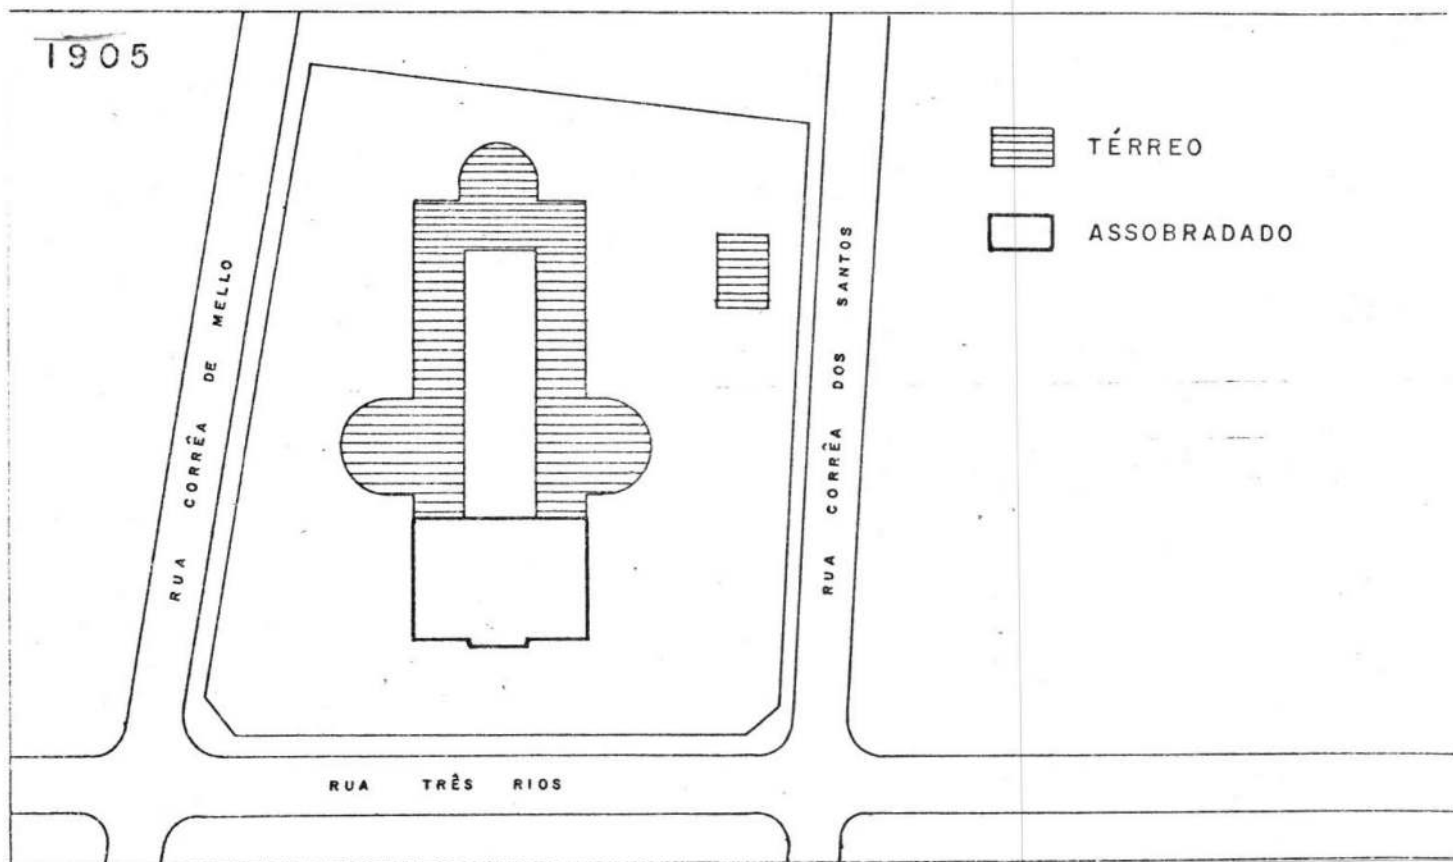



SECRETARIA DE ESTADO DA CULTURA
RUA LÍBERO BADARÓ, 39 - SÃO PAULO - CEP 01009 - PABX - 257-1311

CONDEPHAAT

São Paulo, 23 de novembro de 1984

Ofício GP-909/84
P.Condephaat nº 23067/84

Senhor Secretário,

Em atendimento ao Ofício GS 1094/84 o CONDEPHAAT analisou a solicitação de demolição dos acréscimos existentes no edifício da antiga Faculdade de Odontologia à Rua Três Rios.

Manifestamo-nos de pleno acordo com a referida solicitação, propomos ainda que a pretendida demolição seja estendida a outros acréscimos constatados, conforme planta anexa, os quais, em nosso entender, como prometem as características originais daquele edifício. Ressaltamos ainda que, a presente análise se limitou a destacar os elementos espúrios mais evidentes. Certamente, no curso das investigações e prospecções que as obras de restauração vão impor, surgirão novos elementos a demolir ou recompor.

Na expectativa de termos atendido a sua solicitação e colocando-nos a sua inteira disposição para os esclarecimentos que se fizerem necessários subscrevemo-nos,

atenciosamente,


ANTONIO AUGUSTO ARANTES NETO

Presidente



SECRETARIA DE ESTADO DA CULTURA
RUA LÍBERO BADARÓ, 39 - SÃO PAULO - CEP 01009 - PABX - 257-1311

CONDEPHAAT

São Paulo, 22 de janeiro de 1985.

Ofício DT-28/85

Senhor Administrador,

Vimos pelo presente comunicar a Vossa Se
nhoria, que o CONDEPHAAT, Conselho de Defesa do Patrimônio His-
tórico, Arqueológico, Artístico e Turístico do Estado, por so-
licitação do Excelentíssimo Senhor Secretário de Estado da
Cultura, Dr. Jorge da Cunha Lima, através do Processo CONDEN-
DEPHAAT nº 23067/84, examinou e aprovou o pedido de demolição
dos acréscimos espúrios, para fins de restauração do edifício
da antiga Faculdade de Odontologia, à Rua Três Rios, nesta Ca
pital.

Encaminhamos em anexo, cópia de manifes-
tação da Presidência deste Conselho autorizando a pretendida
obra de demolição.

Sendo o que nos cabia esclarecer, apro-
veitamos o ensejo para apresentarmos protestos de estima e
apreço.



JUDITH MONARI

Diretora Substituta

Arguere. se na SA.

Ceedeplent, 23/1/85



JUDITH MONARI
Diretora Substituta



PREFEITURA DO MUNICÍPIO DE SÃO PAULO
ADMINISTRAÇÃO REGIONAL DA SÉ-GABINETE DO ADMINISTRADOR

São Paulo, 28 de junho de 19 85


Ofício N.º 1408/85

Senhora Diretora

Em atendimento ao Ofício DT-28/85 cientifican do-nos da autorização dada para a demolição dos acréscimos existentes do edifício da antiga Faculdade de Odontologia à Rua Três Rios, informamos a Vossa Senhoria que em vistoria - ao local foi constatado que as demolições não estavam sendo executadas de acordo, mas segundo informações obtidas no lo cal esse D.Conselho estava ao par da situação.

Para melhores esclarecimentos, anexamos o cro quis com as devidas alterações.

Sem mais, reiteramos a Vossa Senhoria os pro testos de elevado apreço.

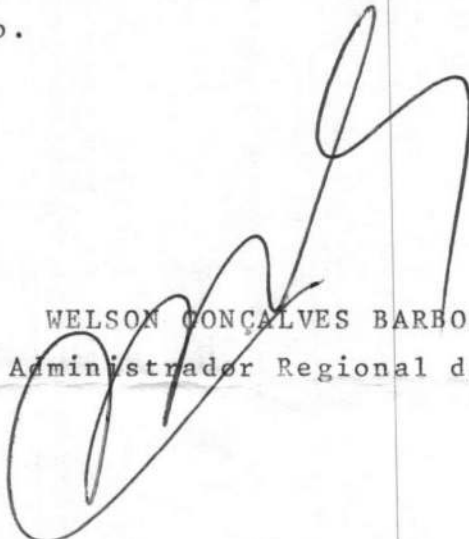
WELSON CONÇALVES BARBOSA
Administrador Regional da Sé

Ilustríssima Senhora
JUDITH MONARI

M.D. Diretora Substitura do CONSELHO DE DEFESA DO PATRI MÔNIO HISTÓRICO, ARQUEOLÓGICO, ARTÍSTICO E TURÍSTICO DO ESTADO - CONDEPHAAT
CAPITAL



SECRETARIA DE ESTADO DA CULTURA
RUA LÍBERO BADARÓ, 39 - SÃO PAULO - CEP 01009 - PABX - 257-1311

CONDEPHAAT

São Paulo, 1º de julho de 1985.

Ofício GP-553/85
P.Condephaat 23067/84

Senhor Adminsitrador.

Acusando o recebimento de seu ofício 1408/85, de 28 de junho último, cópia anexa, referente as demolições executadas no edifício da antiga Faculdade de Farmácia à rua Três Rios, vimos solicitar o envio do croquis que é citado no referido ofício e que não acompanhou o mesmo.

Aguardando de Vossa Senhoria providências a respeito, aproveitamos o ensejo para reiterar-lhe protestos de estima e consideração.


MODESTO SOUZA BARROS CARVALHOSA

Presidente



SECRETARIA DE ESTADO DA CULTURA

Folha de informação rubricada sob n.º
do Proc. Condephaat n.º 23067/84 (a) MAB

10
2

Interessado: SECRETARIA DE ESTADO DA CULTURA

Assunto: Solic. permissão p/demolir os acréscimos espúrios, p/fins de restauração do Edifício situado à rua Tres Rios, antiga Faculdade de Odontologia- Capital.

Ao STCR a fim de que seja constatada as irregularidades citadas no ofício de fls.8, independentemente da resposta do nosso ofício cuja cópia encontra-se a fls.9.

CONDEPHAAT, 19/7/85


MODESTO SOUZA BARROS CARVALHOSA

Presidente



SECRETARIA DE ESTADO DA CULTURA

Folha de informação rubricada sob n.º

do PROC. CONDEPHAAT n.º 23967/84 (a)

Interessado:

SECRETÁRIO DE ESTADO DA CULTURA

Assunto:

Solicita permissão para demolir os acréscimos espúrios para fins de restauração do Edifício situado na rua Tres Rios antiga Faculdade de ODONTOLOGIA - Capital.

*As seguintes plantas foram
de manifestação*

19/7/85

Shete Sd
P/ MARCOS J. CARRILHO
Diretor Técnico - Substituto

Senhor Diretor Técnico,

Em resposta ao solicitado, envio cópias das plantas onde aparece em anexo as demolições que foram executadas.

STCR, 5 de Agosto de 1985.

ROBERTO LEME FERREIRA

Arquiteto

A V. S. Leme Ferreira

*Segue manifestação conforme
solicitado
8/8/85*

CDH


Companhia de Desenvolvimento Habitacional do Estado de São Paulo
Secretaria Executiva de Habitação

Rua Peixoto Gomide, 1038 - São Paulo - Tel. 285-1022 - CGCMF: 47.865.597/0001-9

12

PROJETO		LOCAL	
SECRETARIA DE ESTADO DA CULTURA CENTRO CULTURAL		RUA TRÊS RIOS, 363	
TÍTULO	DIVISÃO	CÓDIGO TÉCNICO	FOLHA Nº
EDIFICAÇÃO	6100	ARQ	G 01/10
OBJETO	ETAPA	VERSÃO	
REFORMA	EXECUTIVO	1	
REFERÊNCIA	ESCALA	DATA	
PLANTA DO PAV. INFERIOR / CADASTRO 1 : 200		DEZ./84	
Nome	Assinatura	Documentação	
PROPRIETÁRIO		CGC	
CIA. DE DESENVOLVIMENTO HABITACIONAL DO ESTADO DE SÃO PAULO		47865.597/0001-9	
AUTOR DO PROJETO		CREA: 78.794 / D	
ARQTª MARIA ALZIRA M. MONFRE		PREF:	
		A.R.T.:	
RESPONSÁVEL TÉCNICO		CREA:	
		PREF:	
		A.R.T.:	

ESPAÇO RESERVADO PARA OUTROS ORGÃOS

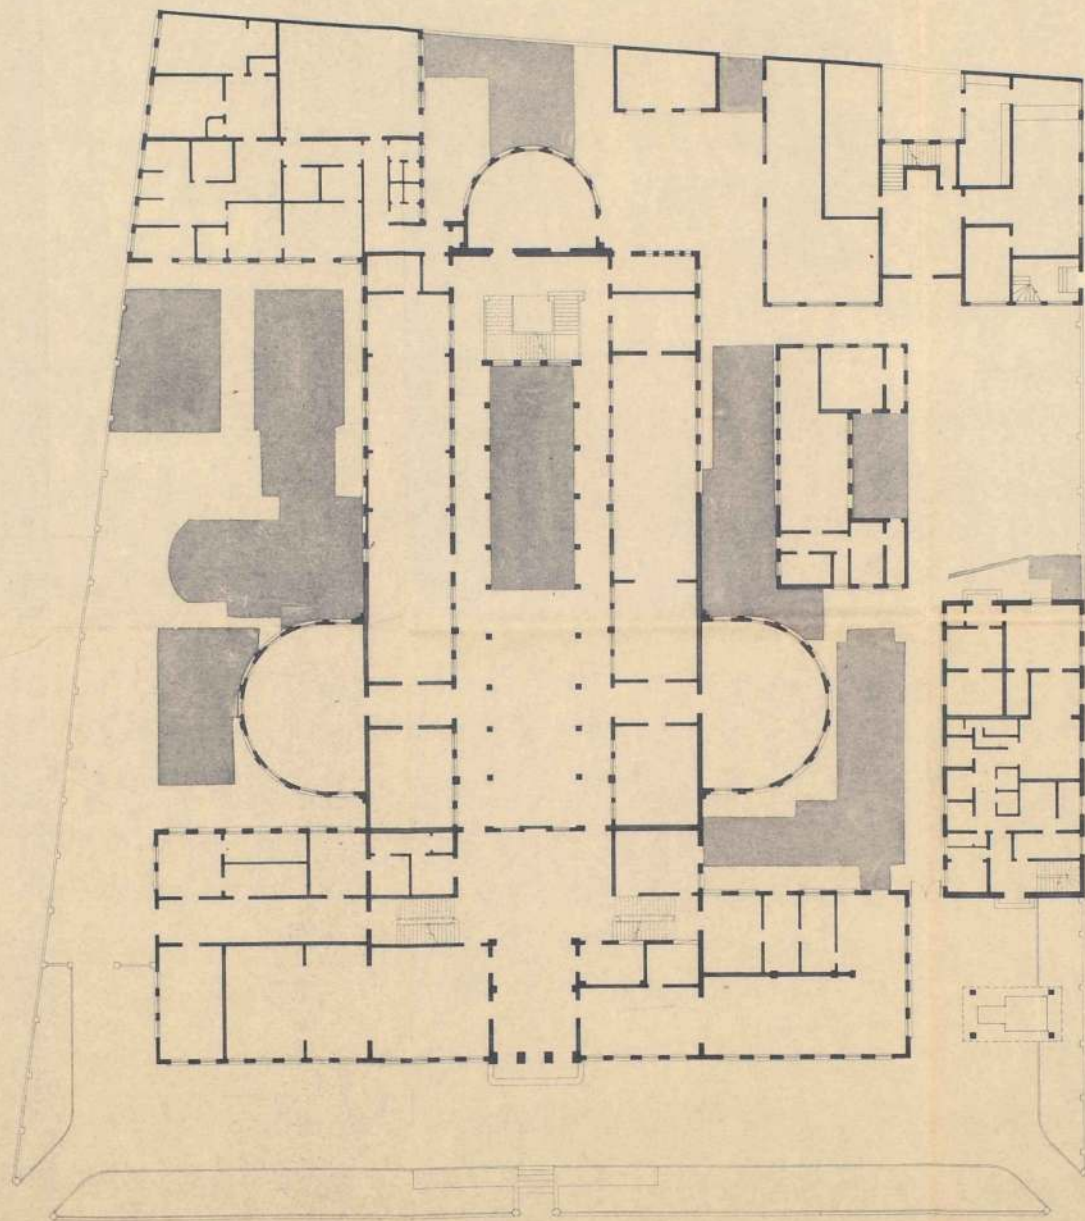

CDH



Companhia de Desenvolvimento Habitacional do Estado de São Paulo
 Secretaria Executiva de Habitação
 Rua Paqueta Soares, 1036 - São Paulo - Tel. 289-1022 - CCEHF - ATMO 587/0001-9

PROJETO	SECRETARIA DE ESTADO DA CULTURA		LOCAL	RUA TRÊS RIOS, 363	
TÍTULO	CENTRO CULTURAL		DIVISÃO	COORDENADORIA	FOLHA Nº
GRUPO	REFORMA	ETAPA	EXECUTIVO	VERSÃO	1
REFERÊNCIA	PLANTA DO PAV. INFERIOR / CADASTRO 1 : 200		ESCALA	DATA	
DATA	DEZ. / 84		PROPRIETÁRIO	CSC	
PROPRIETÁRIO	CIA. DE DESENVOLVIMENTO HABITACIONAL DO ESTADO DE SÃO PAULO		PROJETADE	ATMO 587/0001-9	
ARQUITETO	ANGST. MARIA ALZINA M. MONTPE		PROJETADE	CRES. 78.794 / D	
RESPONSÁVEL TÉCNICO			PROJETADE	A.P.S.	
			PROJETADE	A.P.S.	
			PROJETADE	A.P.S.	

ESPAÇO RESERVADO PARA OUTROS ORGÃOS

CDH


13

Companhia de Desenvolvimento Habitacional do Estado de São Paulo
Secretaria Executiva de Habitação

Rua Peixoto Gomide, 1038 - São Paulo - Tel. 285 1022 - CGCMF 47.865.597/0001-9

PROJETO		LOCAL	
SECRETARIA DE ESTADO DA CULTURA CENTRO CULTURAL		RUA TRÊS RIOS, 363	
TÍTULO	DIVISÃO	CÓDIGO TÉCNICO	FOLHA Nº
EDIFICAÇÃO	6100	ARQ	G 02/10
OBJETO	ETAPA	VERSÃO	
REFORMA	EXECUTIVO	1	
REFERÊNCIA	ESCALA	DATA	
PLANTA DO PAV. SUPERIOR/CADASTRO	1 : 200	DEZ./84	
Nome	Assinatura	Documentação	
PROPRIETÁRIO CIA. DE DESENVOLVIMENTO HABITACIONAL DO ESTADO DE SÃO PAULO		CGC 47.865.597/0001-9	
AUTOR DO PROJETO ARQTª MARIA ALZIRA M. MONFRÉ		CREA : 78.794/D	
		PREF.:	
		A. R. T.:	
RESPONSÁVEL TÉCNICO		CREA:	
		PREF.:	
		A. R. T.:	

ESPAÇO RESERVADO PARA OUTROS ORGÃOS

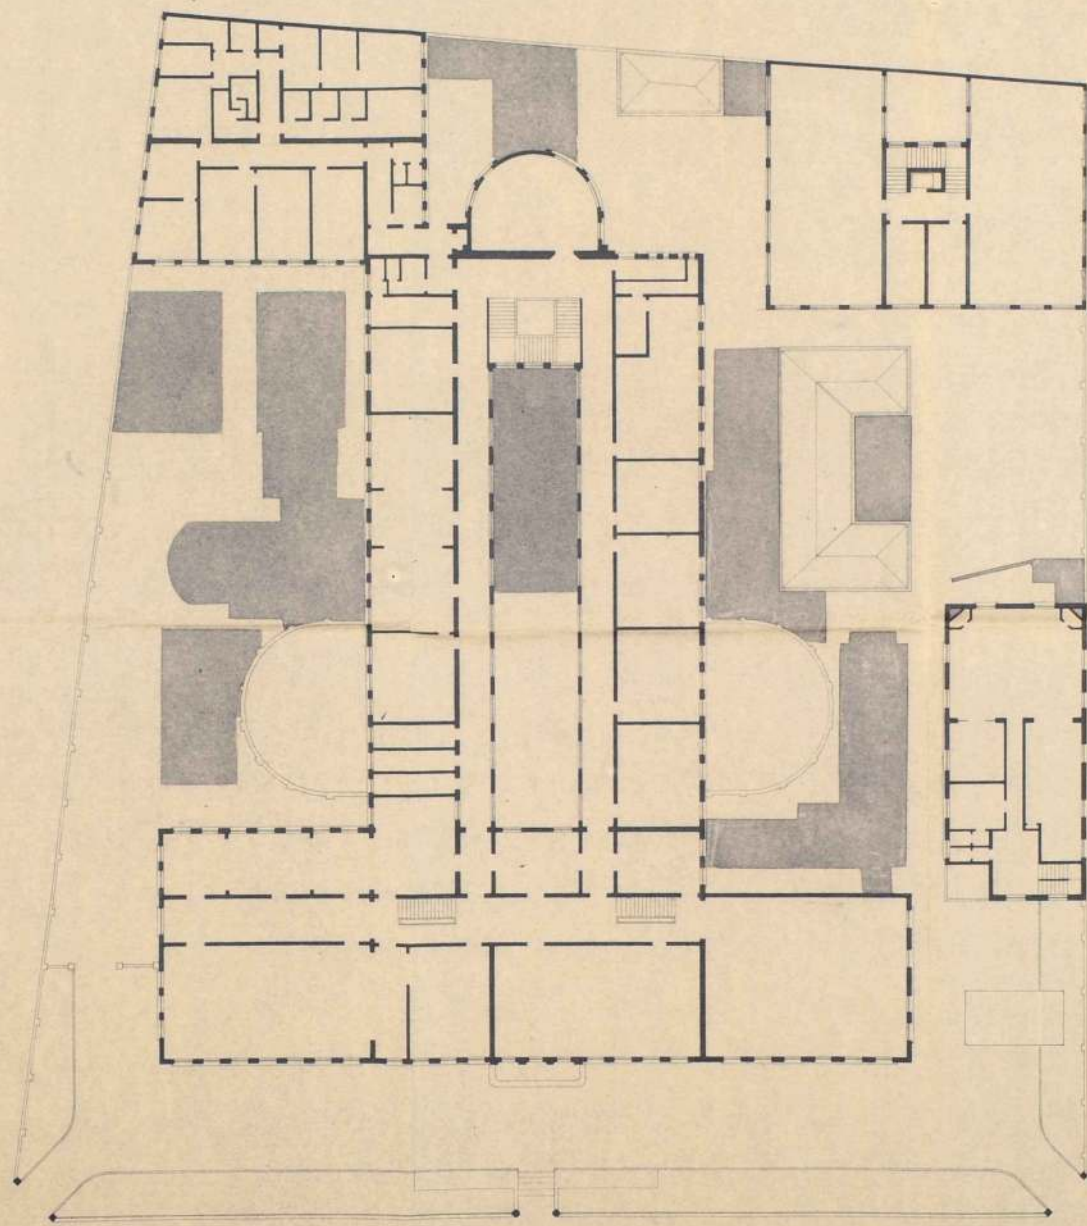

CDH



Companhia de Desenvolvimento Habitacional do Estado de São Paulo
Secretaria Executiva de Habitação

Rua Pedro Duménil, 1038 - São Paulo - Tel: 285 0222 - CCMF: 47865591/0001-8

PROJETO	SECRETARIA DE ESTADO DA CULTURA CENTRO CULTURAL	LOCAL	RUA TRÊS RIOS, 363
TÍTULO	EDIFICAÇÃO	UNIDADE	6100
		CODIGO TÉCNICO	ARQ
		FOLHA - Nº	G 02 / 10
OBJETO	REFORMA	ETAPA	EXECUTIVO
		VERSÃO	1
REFERÊNCIA	PLANTA DO PAV. SUPERIOR / CADASTRO	ESCALA	1 : 200
		DATA	DEZ / 84
EMPRESA	PROPRIETÁRIO	DOCUMENTAÇÃO	
	CIA. DE DESENVOLVIMENTO HABITACIONAL DO ESTADO DE SÃO PAULO	CAD.	47865.587/0001-8
	TUPRO 70 - PROJETO	DESA.	CAD. 178.7847/D.
	ARQTS MARIA ALZIRA M. MONFRE	PROJ.	
		RELA.	
		DESP.	
		S.N.T.	

ESPAÇO RESERVADO PARA OUTROS DESENHOS

CDH


Companhia de Desenvolvimento Habitacional do Estado de São Paulo
Secretaria Executiva de Habitação

Rua Peixoto Gomide, 1038 - São Paulo - Tel. 285 1022 - CGCMF - 47.865.597/0001-9

14

PROJETO		LOCAL	
OFICINAS CULTURAIS		RUA TRES RIOS, 363	
TÍTULO	DIVISÃO	CÓDIGO TÉCNICO	FOLHA Nº
EDIFICAÇÃO	6100	ARQ	G 03 / 10
OBJETO	ETAPA	VERSÃO	
REFORMA	EXECUTIVO	1	
REFERÊNCIA	ESCALA	DATA	
PLANTA DE COBERTURA / CADASTRO	1 : 200	DEZ. / 84	
Nome	Assinatura	Documentação	
PROPRIETÁRIO		C9C	
SECRETARIA DO ESTADO DA CULTURA		51.531.051/0001-80	
AUTOR DO PROJETO		CREA: 78.794 / D	
ARQTO MARIA ALZIRA M. MONFRE		PREF:	
		A.R.T.:	
RESPONSÁVEL TÉCNICO		CREA:	
		PREF:	
		A.R.T.:	

ESPAÇO RESERVADO PARA OUTROS ORGÃOS

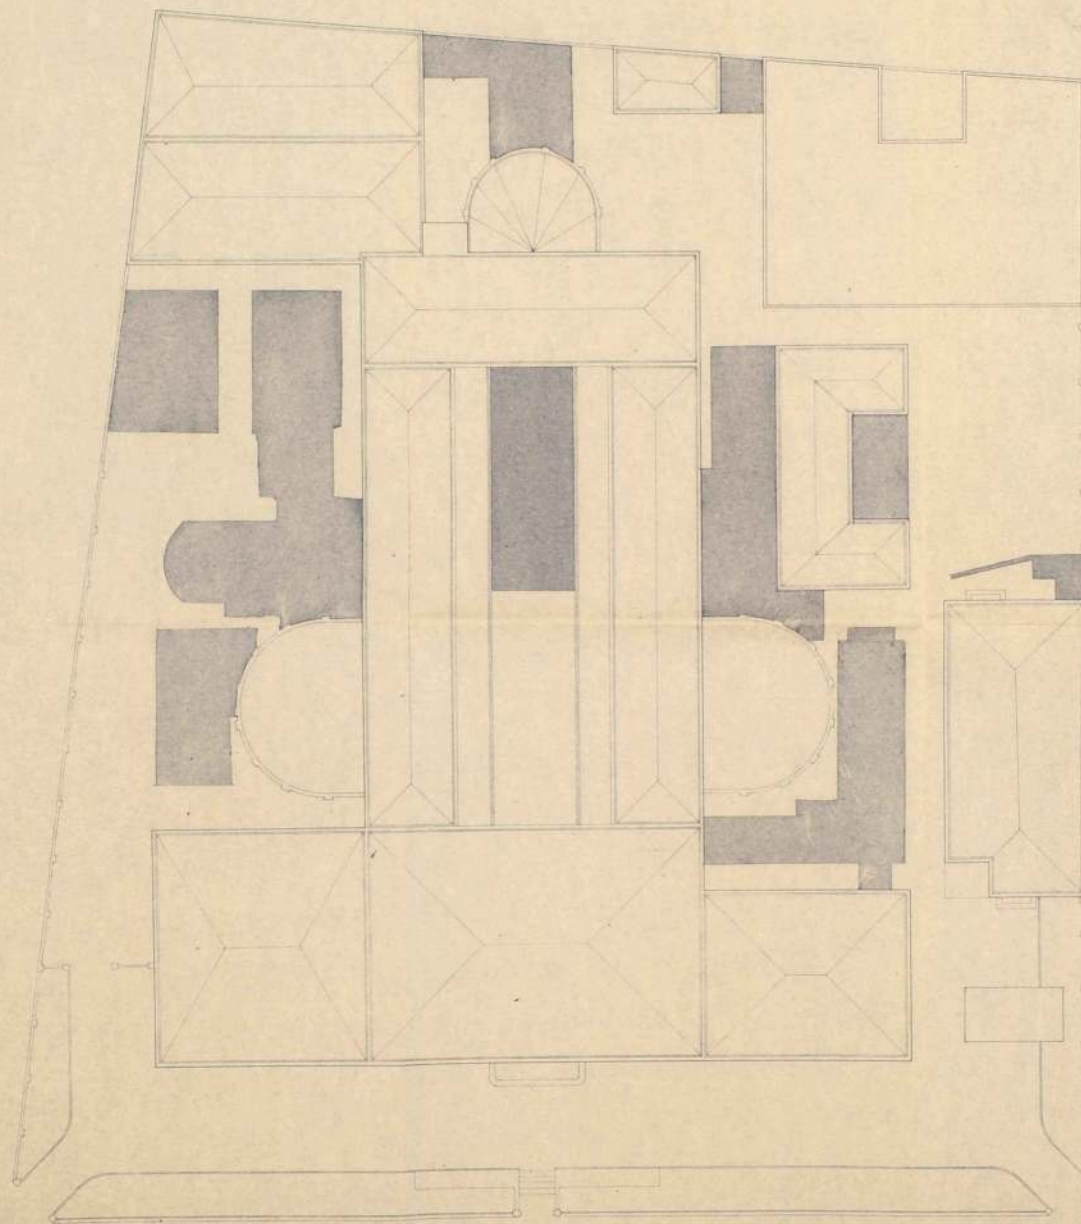

CDH



Companhia de Desenvolvimento Habitacional do Estado de São Paulo
Secretaria Executiva de Habitação

Rua Paraná, Cidade, 1038, São Paulo, Tel. 265 1022 - C/CAMF - 47865-937/0001-9

PROJETO	LOCAL		
OFICINAS CULTURAIS	RUA TRES RIOS, 363		
TÍTULO	DISCÃO	ABRIL TÉCNICO	FOLHA Nº
EDIFICAÇÃO	6100	ARQ	G 03/10
OBJETO	ETAPA	VERSÃO	
REFORMA	EXECUTIVO	1	
REFERÊNCIA	ESCALA	DATA	
PLANTA DE COBERTURA / CADASTRO	1 : 200	DEZ / 84	
NOME	EMPRESA	SINCRONIZAÇÃO	
SECRETARIA DO ESTADO DA CULTURA		5.53.001/0001-80	
PROJETA DO PROJETO		CYLA TRTS4 / D	
ARQUITETA ALZIRA M. MONFRE		PREP	
RESPONSÁVEL TÉCNICO		CHK	
		CALA	
		PREP	
		AKT	

ESPAÇO RESERVADO PARA OUTROS DESENHOS



SECRETARIA DE ESTADO DA CULTURA

Folha de informação rubricada sob n.º

15

do P. CONDEPHAAT n.º 23067/84 (a)

Interessado:

Secretário de Estado da Cultura.

Assunto:

Solicita permissão para demolir os acréscimos espúrios para fins de Restauração do Edifício situado à Rua Três Rios, antiga Faculdade de Odontologia-CAPITAL.

Ao Arquiteto Roberto Leme para manifestação.

Marcos José Carrilho

Diretor Técnico Substituto

Senhor Diretor Técnico,

Com relação ao presente processo tenho a informar:

Tôdas as demolições e modificações no Edifício da Antiga Faculdade de Farmácia e Odontologia, para a sua adequação ao projeto arquitetônico da "Oficina Cultural Três Rios" desenvolvido pela CDH, foram por mim analisadas e aprovadas.

STCR, em 22 de agosto de 1985.

ROBERTO LEME FERREIRA

Arquiteto.

A Presidência

Iniciamos manufatura do Arquiteto Roberto Keme
onde informe que todas as intervenções levadas a
efeito no edifício de Odontologia foram de seu
conhecimento e aprovação

23/8/85

Sheila
D **MARCOS J. CARRILHO**
Diretor Técnico - Substituto

Segue....., juntad..... nesta data, _____ documento _____ rubricad..... sob n.º
folha... de informação



Ofício GP-833/85

P.Cond.23.067/84

SECRETARIA DE ESTADO DA CULTURA

RUA LIBERO BADARÓ, 39 - SÃO PAULO - CEP 01009 - PABX - 257-1311
CONDEPHAAT

São Paulo, 30 de agosto de 1985

Senhor Administrador,

Em atenção a seu ofício nº 1408/85, relativo à demolição de acréscimos existentes no edifício da antiga Faculdade de Odontologia na rua Três Rios, cumpro- nos informá-lo de que todas as intervenções levadas a efeito no a ludido edifício, para a sua adequação ao projeto arquitetônico da "Oficina Cultural Três Rios" desenvolvido pela Companhia de Desenvolvimento Habitacional do Estado de São Paulo -Secre taria Executiva da Habitação, foram analisadas e aprovadas por elemento do Corpo Técnico deste Conselho.

Sendo o que nos cabia esclarecer, a proveitamos o ensejo para renovar-lhe protestos de estima e consideração.


MODESTO SOUZA BARROS CARVALHOSA

Presidente

Senhor

WELSON GONÇALVES BARBOSA

MD. Administrador da Regional da AR-SÉ-PMSP

Av. do Estado, 900



PREFEITURA DO MUNICÍPIO DE SÃO PAULO

ADMINISTRAÇÃO REGIONAL DA SÉ-GABINETE DO ADMINISTRADOR

São Paulo, 23 de

agosto

de 19 85

Ofício N.º 1826/85

PAUTA

Senhor Presidente

Reportando-nos ao Ofício GP-553/85, P. Condepha
at 23067/85, encaminhamos em anexo o croquis referente as demo
lições executadas no edifício da antiga Faculdade de Farmácia
à Rua Três Rios.

Reiteramos a Vossa Senhoria os protestos de e
levado apreço.

WELSON CONÇALVES BARBOSA
Administrador Regional da Sé


Ilustríssimo Senhor
DR. MODESTO SOUZA BARROS CARVALHOSA
M.D. Presidente do CONDEPHAAT
CAPITAL

1) Junte-se ao processo
2) Para o conhecimento do
STCR
celso

PLANO

DA FACULDADE DE ODONTOLOGIA DA UNIVERSIDADE DE SÃO PAULO

ESCALA 1:100

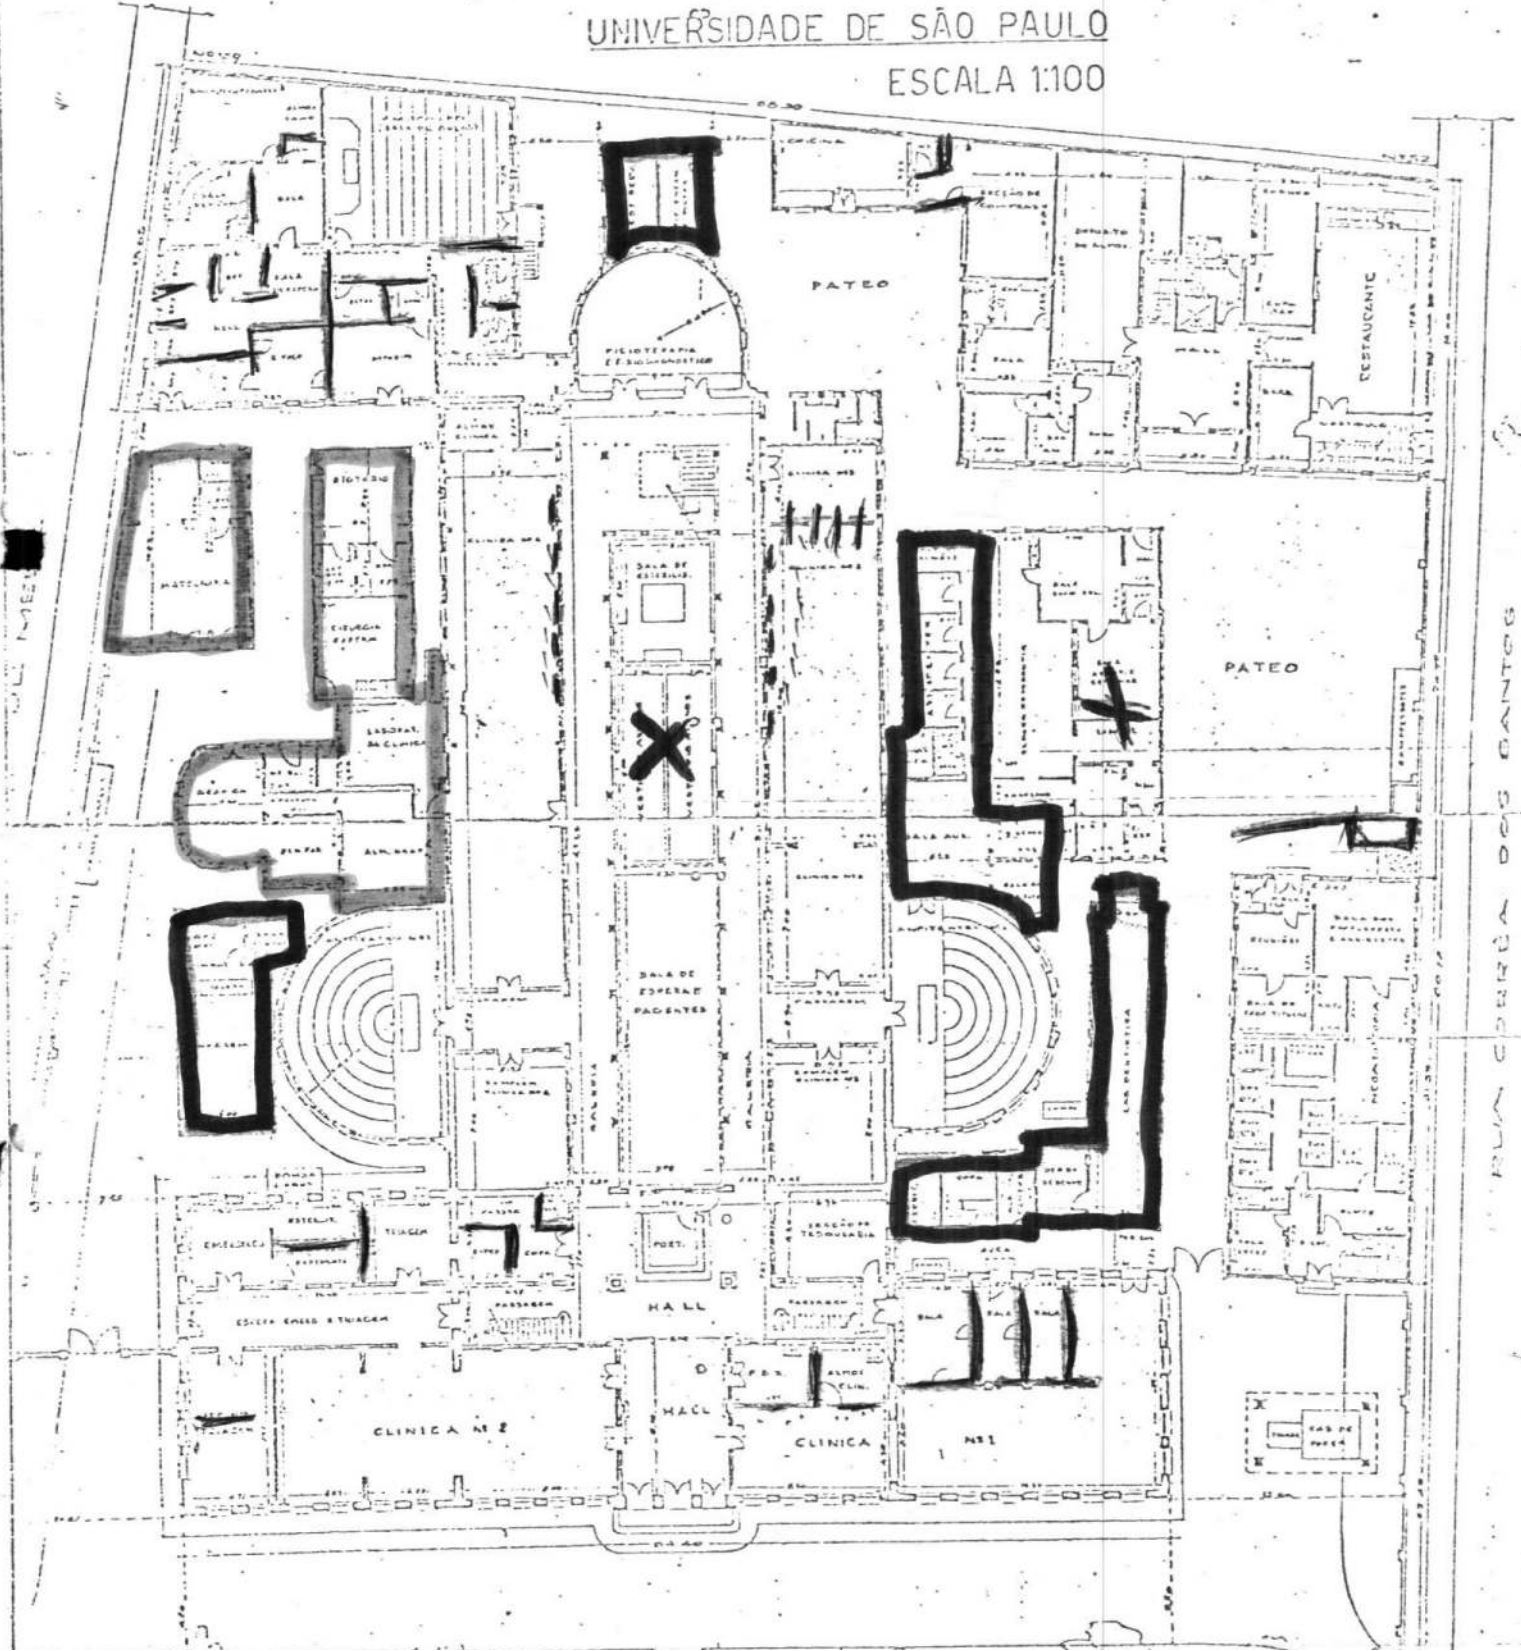



SECRETARIA DE ESTADO DA CULTURA

Folha de informação rubricada sob n.º

19

do Proc. CONDEPHAAT n.º 23067/84 (a)

Interessado: SECRETÁRIO DE ESTADO DA CULTURA

Assunto: Solicita permissão para demolir os acréscimos espúrios p/ fins de restauração do Edifício situado à rua Três Rios, antiga Faculdade de Odontologia - Capital.

*Arquiteto Roberto Leme
4/ conferência e manifestar
19/11/85*

Senhor Diretor Técnico,

O croqui da folha 18 do presente processo mostra fielmente as demolições executadas no edifício da antiga Faculdade de Farmácia, para sua adequação ao projeto arquitetônico da "Oficina Cultural Três Rios" desenvolvido pela Companhia de Desenvolvimento Habitacional do Estado de São Paulo. Quero lembrar também que as plantas anexadas anteriormente (folhas 12, 13 e 14) mostram ~~de~~ mais detalhadamente as mesmas demolições.

STCR, em 25 de novembro de 1985

ROBERTO LEME FERREIRA

Arquiteto.

A Presidente
Encaminhamos informações
conforme solis E do.
26/11/85

MJC

MARCOS J. CARRILHO
Diretor Técnico - Substituto

Segue....., juntad a nesta data, documento rubricad a sob n.º 20
folha.... de informação



SECRETARIA DE ESTADO DA CULTURA

Folha de informação rubricada sob n.º 20
do P. CONDEPHAAT n.º 23067/84 (a) 20

Interessado: SECRETÁRIO DE ESTADO DA CULTURA

Assunto: Solicita permissão p/demolir os acréscimos espúrios p/
fins de restauração, do Edifício situado à Rua Três Rios
antiga Faculdade de Odontologia - CAPITAL.

1. Arquive-se na S.A.

GP., 03 de dezembro de 1985.


MODESTO SOUZA BARROS CARVALHOSA

Presidente

RVJ