


3312-43s

3312-46Z

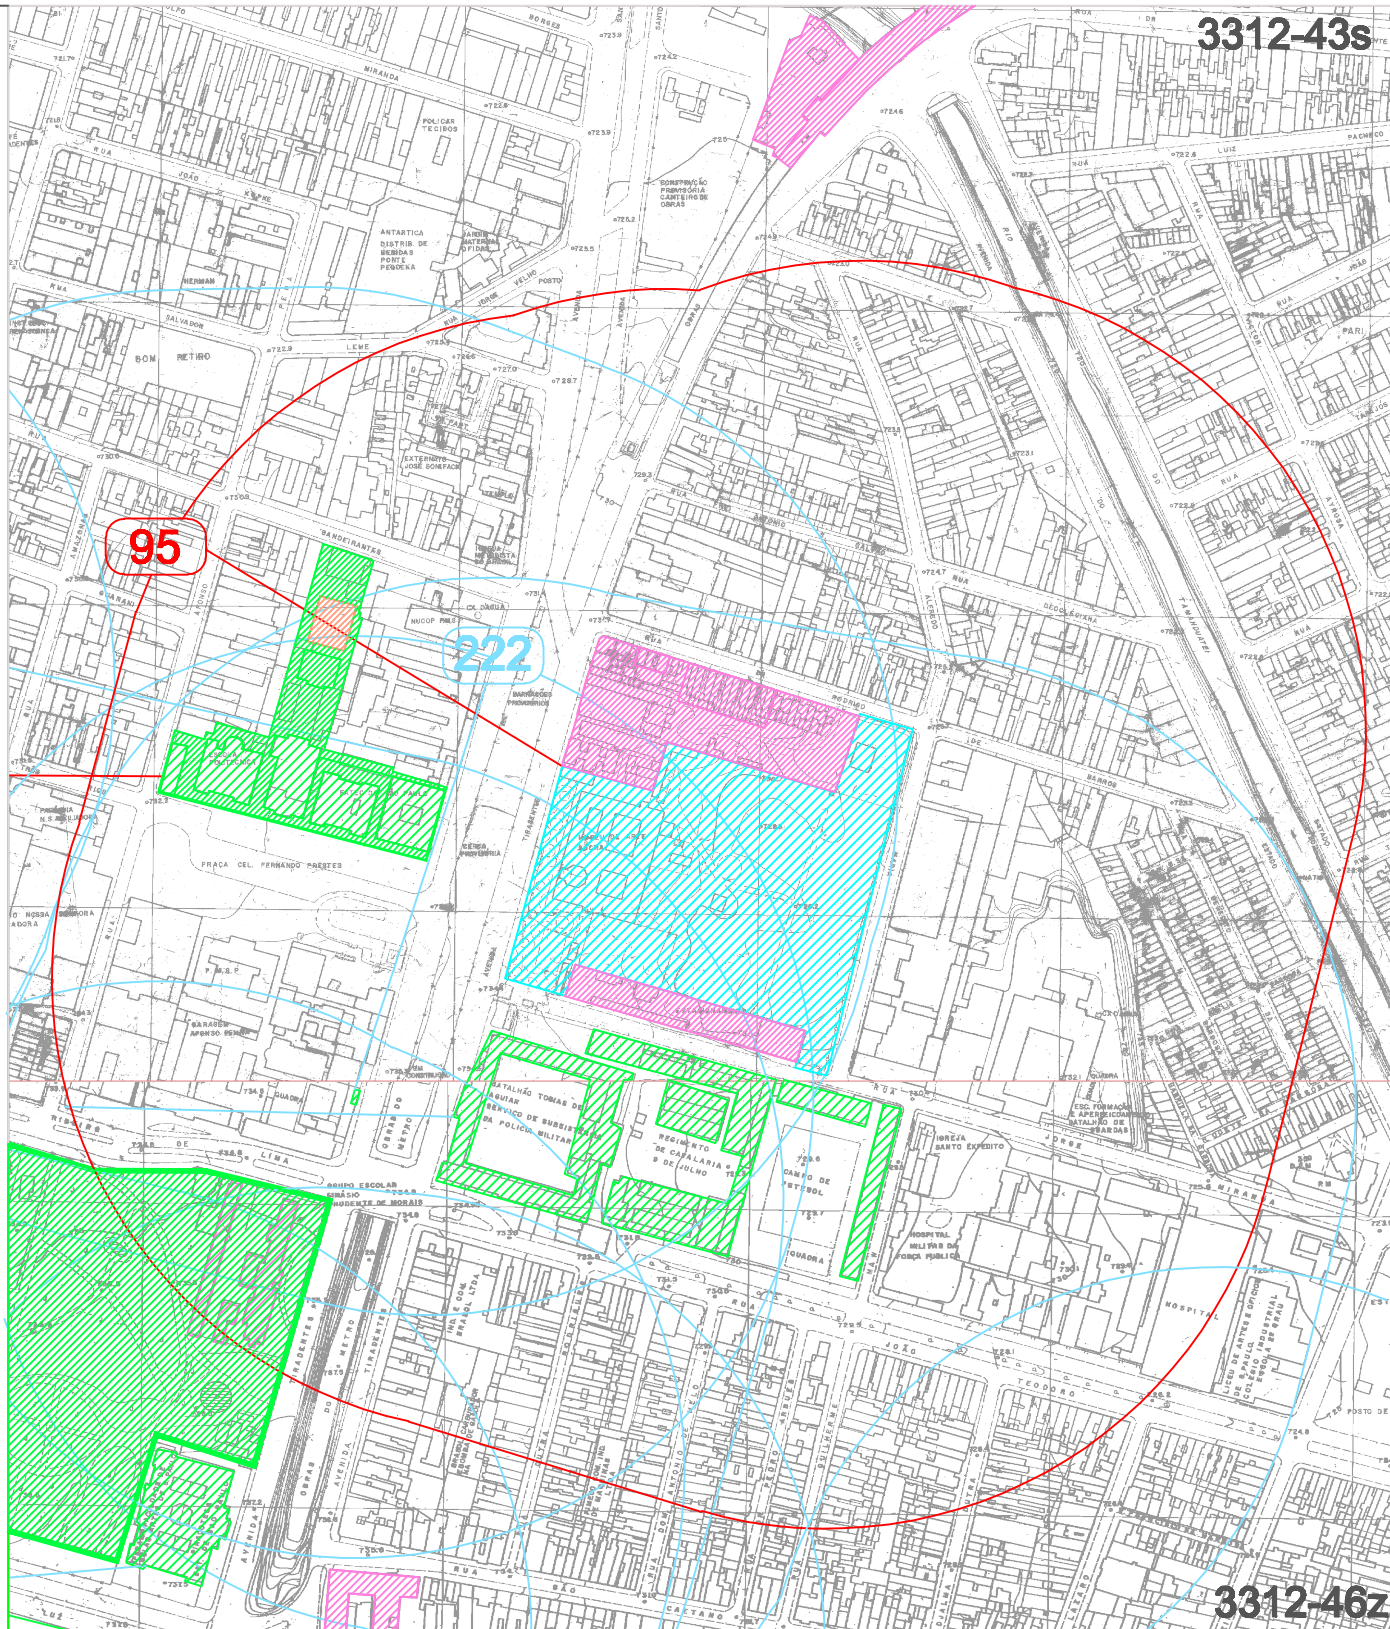

ÁREAS ENVOLTÓRIAS


BEM TOMBADO
95 MOSTEIRO DA IMACULADA CONCEIÇÃO DA LUZ
 AV. TIRADENTES, 676 - LUZ

PROCESSO
 22.057/82

RESOL. / D.O.
 EX-OFFICIO
 27/8/79 E 12/5/82
 IPHAN
 16/8/43

MOC
 9G

ARTICULAÇÃO

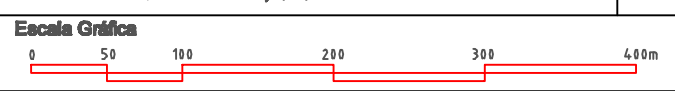

Base
 GEGRAN
 Atualização voo /74

SECRETARIA DE ESTADO DA CULTURA - GOVERNO DO ESTADO DE SÃO PAULO
CONDEPHAAT
 CONSELHO DE DEFESA DO PATRIMÔNIO HISTÓRICO, ARQUEOLÓGICO, ARTÍSTICO E TURÍSTICO DO ESTADO DE SÃO PAULO
 ARQTA. TEREZA EPITÁCIO / HIST. EDNA KAMIDE / ESTAG. FERNANDA LAPO

MARÇO / 2009

| | | | | | |
|----|----|------|----|----|----|
| 11 | 12 | 13 | 21 | 22 | 23 |
| a | b | c | d | e | f |
| 14 | 15 | 16 | 24 | 25 | 26 |
| g | h | 3312 | i | l | m |
| 31 | 32 | 33 | 41 | 42 | 43 |
| n | o | p | q | r | s |
| 34 | 35 | 36 | 44 | 45 | 46 |
| t | u | v | w | x | z |