


**3322-320**

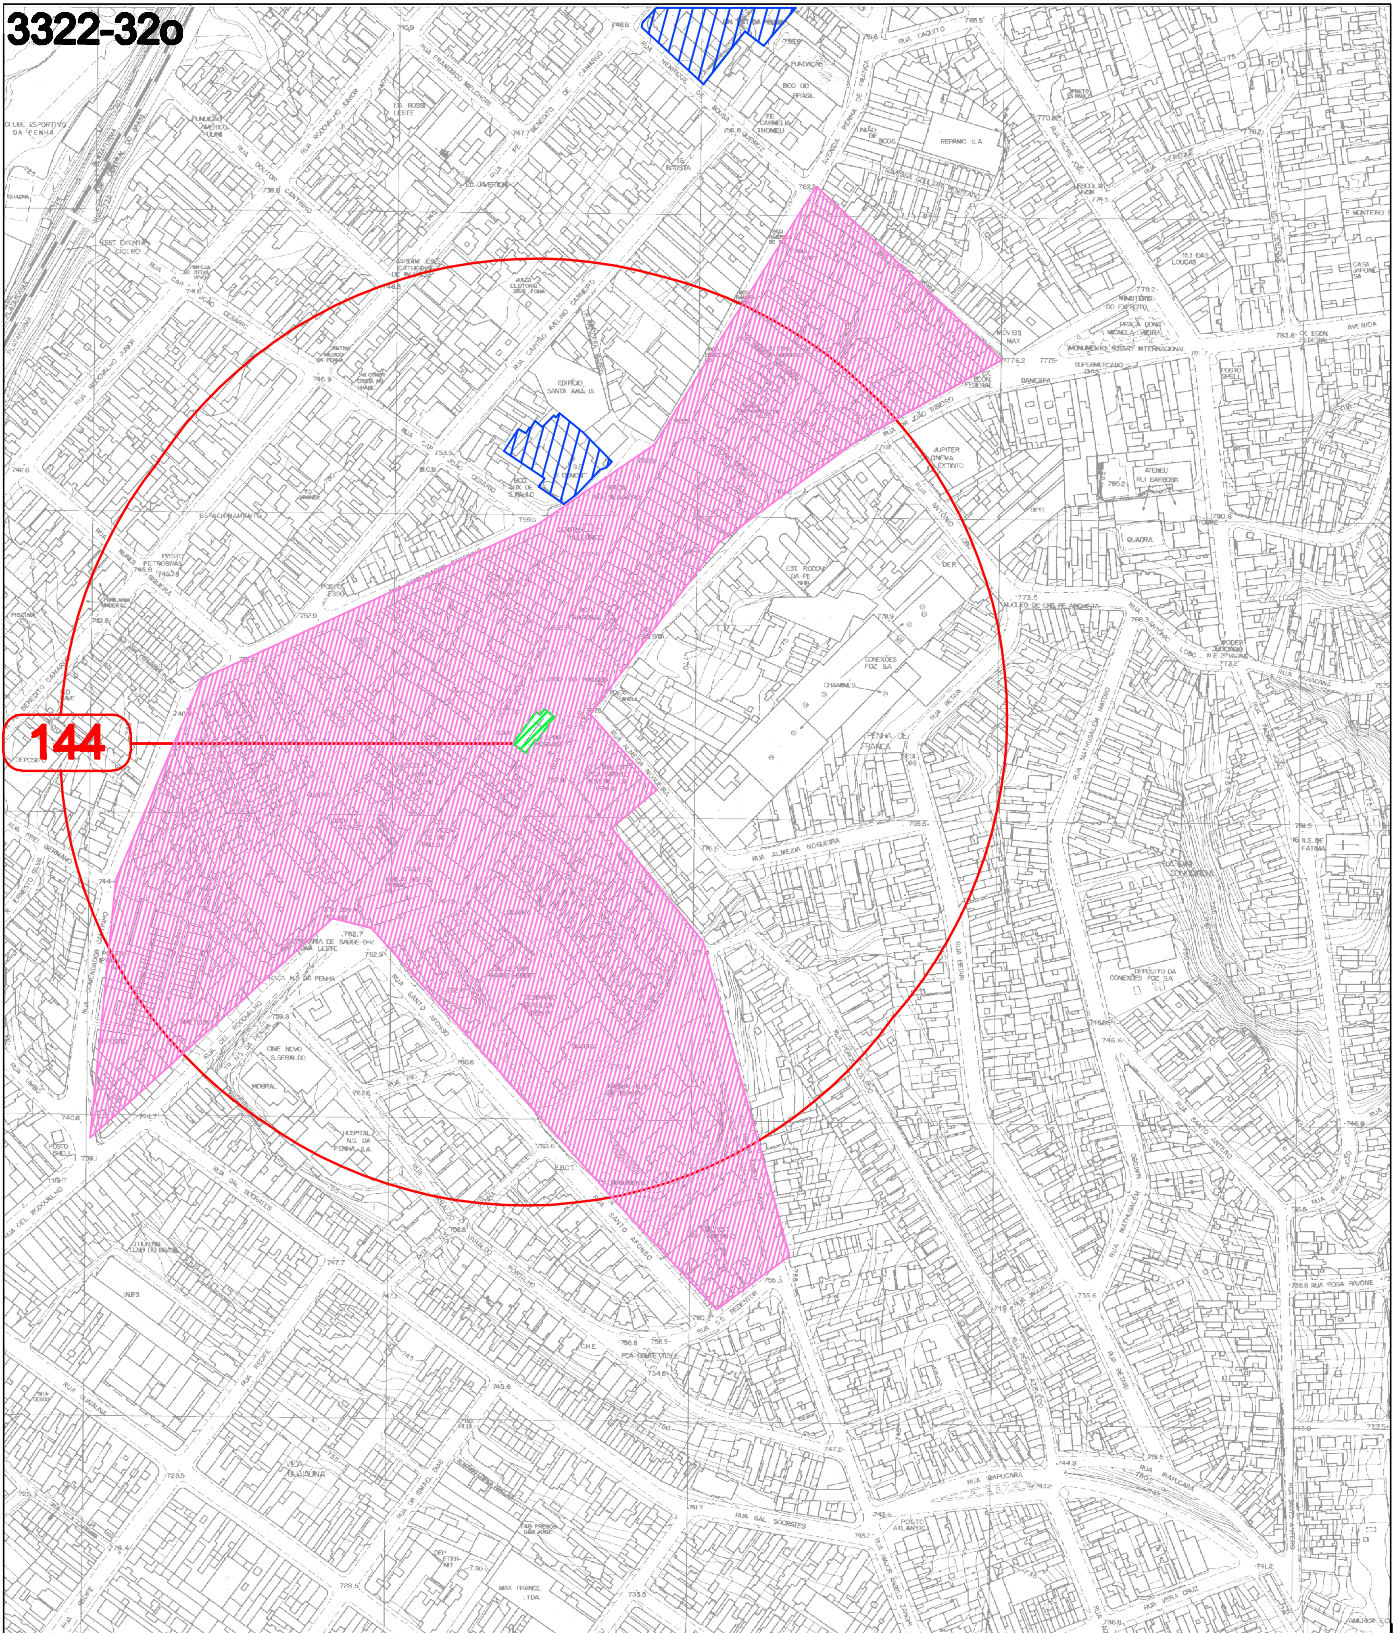

**144**

**ÁREAS ENVOLTÓRIAS**

**BEM TOMBADO**  
**144** IGREJA NOSSA SENHORA DO ROSÁRIO DOS HOMENS PRETOS  
 DA PENHA DE FRANÇA  
 LARGO DO ROSÁRIO, S/N - PENHA


**PROCESSO**  
 20.776/79

**RESOL. / D.O.**  
 RES. 23 DE 4/5/82  
 D. O. 7/5/82

**MOC**  
 9J

**ARTICULAÇÃO**

11	12	13	21	22	23
a	b	c	d	e	f
14	15	16	24	25	26
g	h	<b>3322</b>	i	l	m
31	32	33	41	42	43
n	o	p	q	r	s
34	35	36	44	45	46
t	u	v	w	x	z

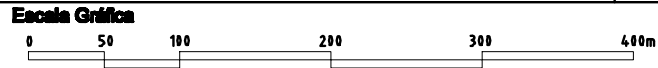

**Base**  
 GEGRAN  
 Atualização voo /74

**SECRETARIA DE ESTADO DA CULTURA - GOVERNO DO ESTADO DE SÃO PAULO**  
**CONDEPHAAT**  
 CONSELHO DE DEFESA DO PATRIMÔNIO HISTÓRICO, ARQUEOLÓGICO, ARTÍSTICO E TURÍSTICO DO ESTADO DE SÃO PAULO

ARQTA. TEREZA EPITÁCIO / HIST. EDNA KAMIDE / ESTAG. FERNANDA LAPO

MARÇO / 2009