


3312-42s

3312-43s

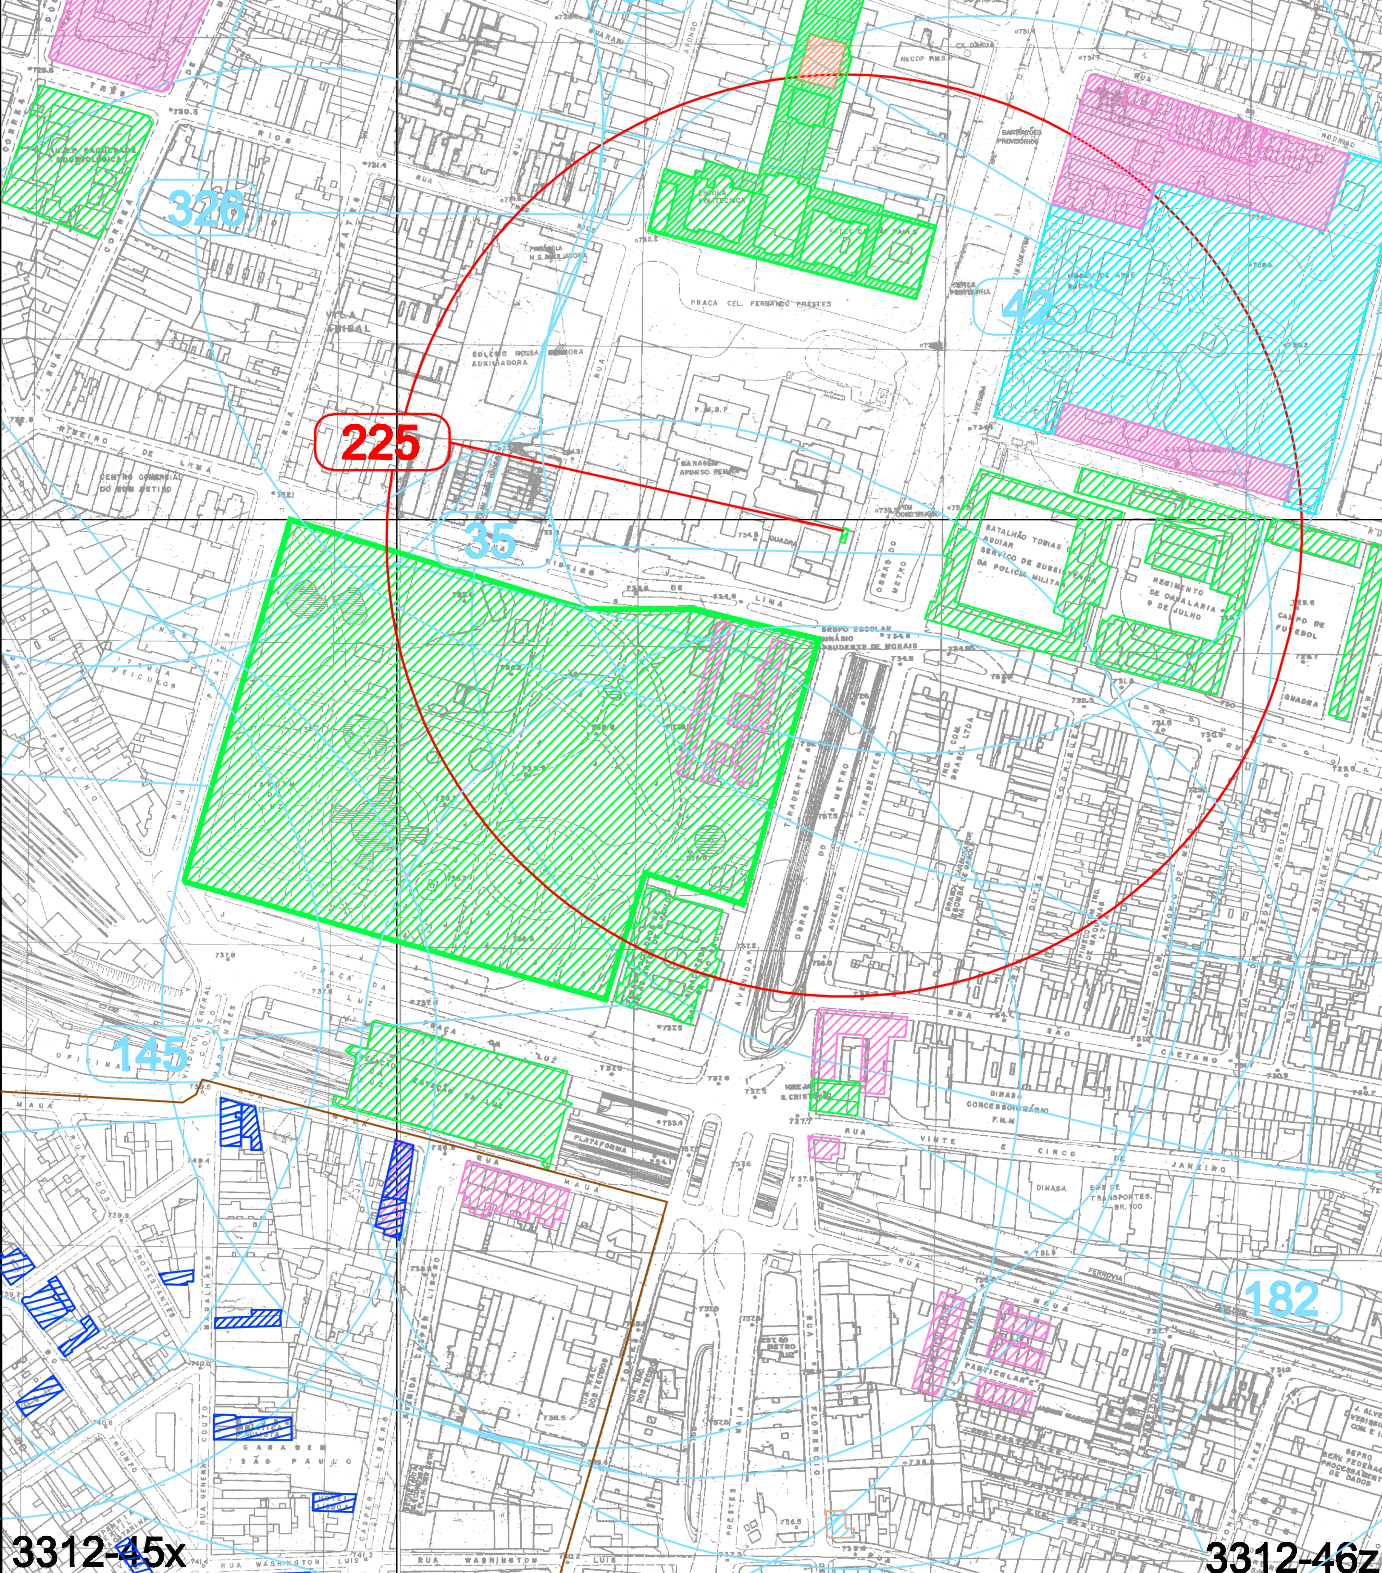


3312-45x

3312-46z

ÁREAS ENVOLTÓRIAS

| | | | | |
|--|-----------------|---------------------------------------|------------|--------------------|
| BEM TOMADO | PROCESSO | RESOL. / D.O. | MOC | ARTICULAÇÃO |
| 225 PORTAL DE PEDRA DO ANTIGO PRESÍDIO TIRADENTES AV. TIRADENTES, ESQ. COM PÇ. CEL. F. PRESTES - LUZ | 23.345/85 | RES. 59 DE 25/10/85 D. O. 26/10/85 | 9G | |

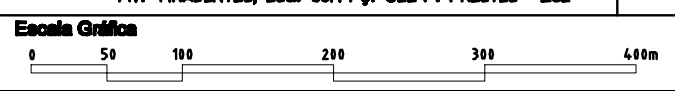

Base
GEGRAN
 Atualização voo /74

SECRETARIA DE ESTADO DA CULTURA - GOVERNO DO ESTADO DE SÃO PAULO
CONDEPHAAT
 CONSELHO DE DEFESA DO PATRIMÔNIO HISTÓRICO, ARQUEOLÓGICO, ARTÍSTICO E TURÍSTICO DO ESTADO DE SÃO PAULO
 ARQTA. TEREZA EPITÁCIO / HIST. EDNA KAMIDE / ESTAG. FERNANDA LAPO

MARÇO / 2009

| | | | | | |
|----|----|-------------|----|----|----|
| 11 | 12 | 13 | 21 | 22 | 23 |
| a | b | c | d | e | f |
| 14 | 15 | 16 | 24 | 25 | 26 |
| g | h | 3312 | i | l | m |
| 31 | 32 | 33 | 41 | 42 | 43 |
| n | o | p | q | r | s |
| 34 | 35 | 36 | 44 | 45 | 46 |
| t | u | v | w | x | z |