


3314-32o

3314-33p

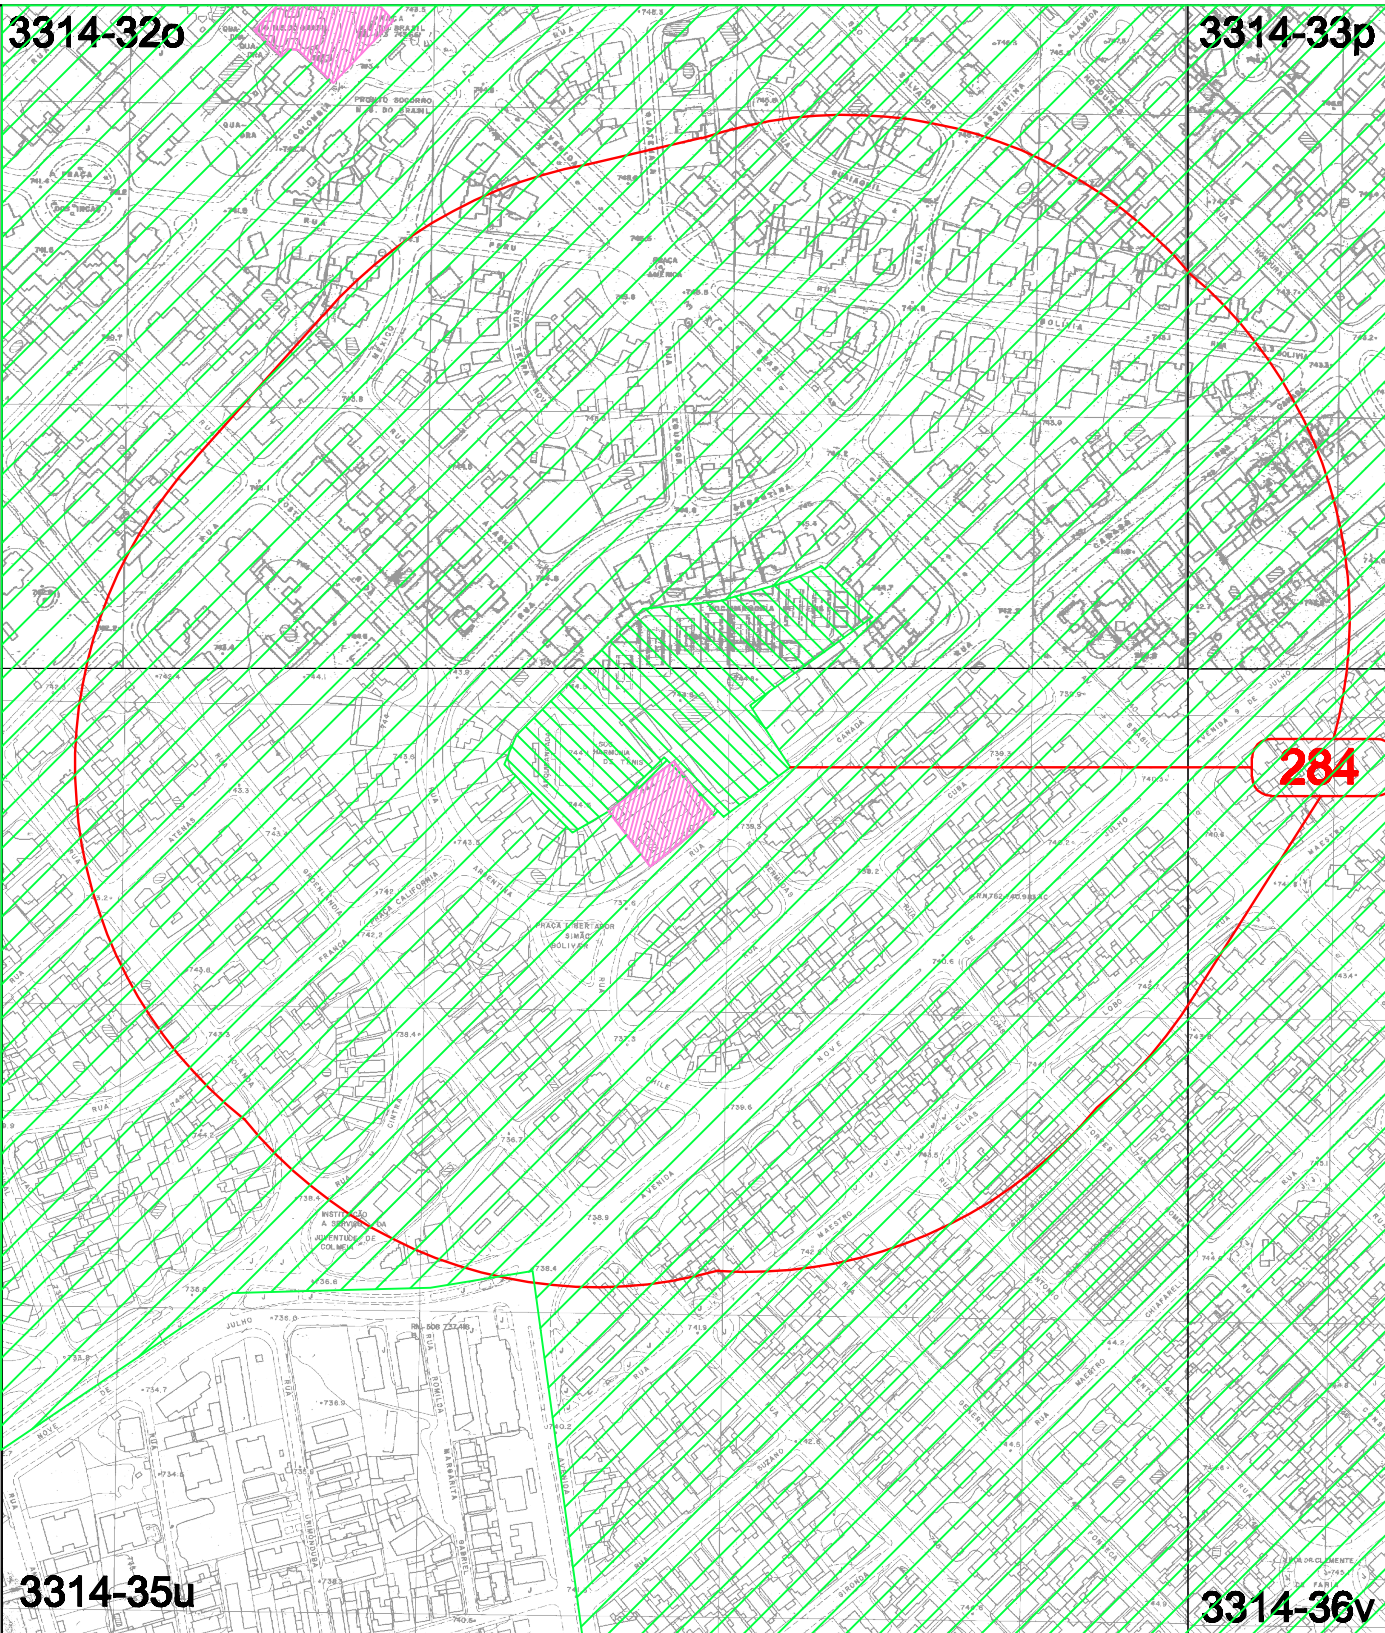

3314-35u

3314-36v

ÁREAS ENVOLTÓRIAS

BEM TOMADO

284 SOCIEDADE HARMONIA DE TÊNIS
RUA CANADÁ, 658 - JARDIM AMÉRICA

PROCESSO

21.901/81

RESOL. / D.O.

RES. SC 34 DE 11/11/92
D. O.: 13/11/92

MOC

IIF

ARTICULAÇÃO

11	12	13	21	22	23
a	b	c	d	e	f
14	15	16	24	25	26
g	h	3314	i	l	m
31	32	33	41	42	43
n	o	p	q	r	s
34	35	36	44	45	46
t	u	v	w	x	z

Escala Gráfica



Base

GEGRAN
Atualização voo /74

SECRETARIA DE ESTADO DA CULTURA - GOVERNO DO ESTADO DE SÃO PAULO

CONDEPHAAT

CONSELHO DE DEFESA DO PATRIMÔNIO HISTÓRICO, ARQUEOLÓGICO, ARTÍSTICO E TURÍSTICO DO ESTADO DE SÃO PAULO

ARQTA. TEREZA EPITÁCIO / HIST. EDNA KAMIDE / ESTAG. FERNANDA LAPO

MARÇO / 2008