


3312-33

3312-41q

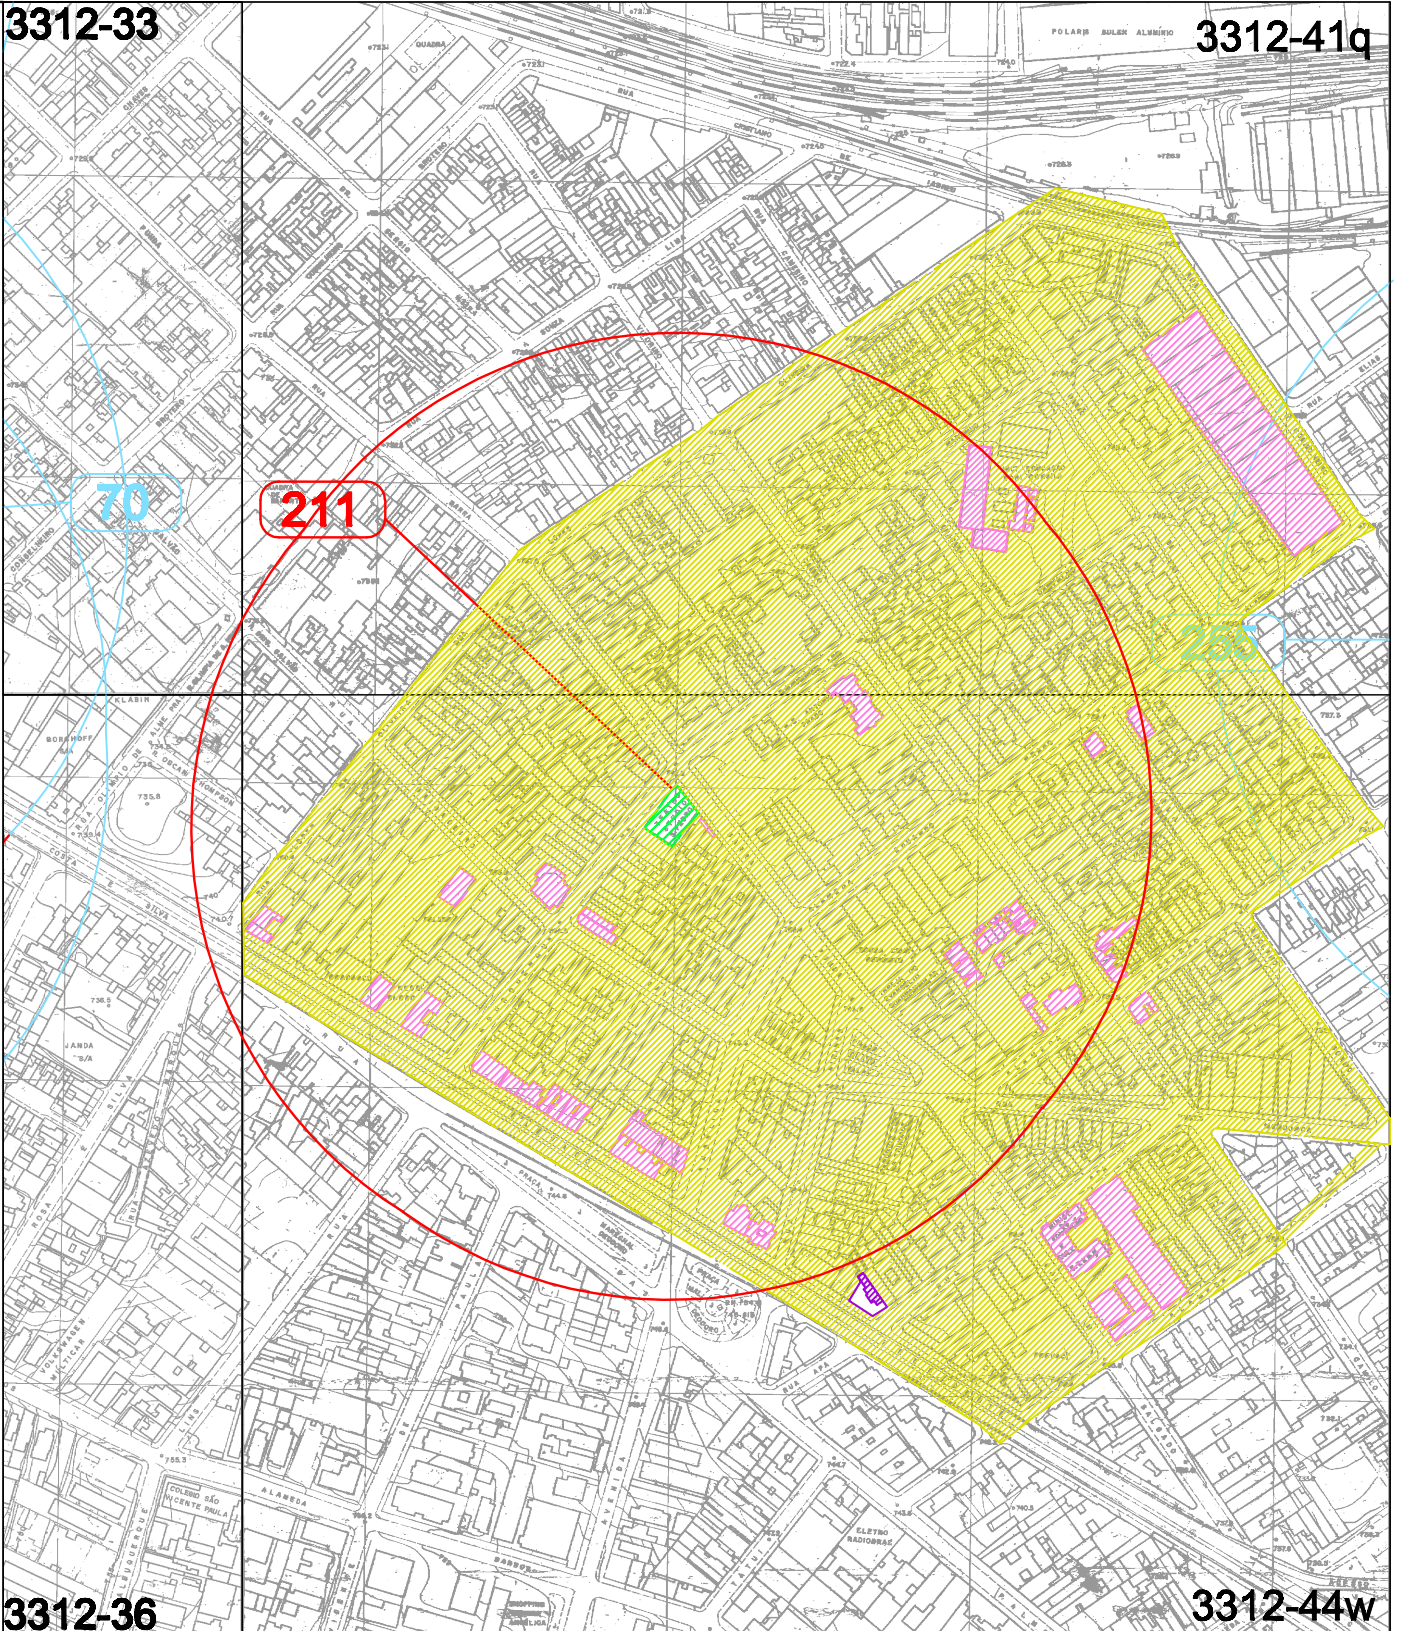

3312-36

3312-44w

ÁREAS ENVOLTÓRIAS

BEM TOMADO
211 TEATRO SÃO PEDRO
 RUA ALBUQUERQUE LINS, 171 - BARRA FUNDA


PROCESSO
 22.068/82

RESOL. / D.O.
 RES. 19 DE 15/8/84
 D. O. 17/8/84

MOC
 9G;
 9F

ARTICULAÇÃO

| | | | | | |
|----|----|-------------|----|----|----|
| 11 | 12 | 13 | 21 | 22 | 23 |
| a | b | c | d | e | f |
| 14 | 15 | 16 | 24 | 25 | 26 |
| g | h | 3312 | i | l | m |
| 31 | 32 | 33 | 41 | 42 | 43 |
| n | o | p | q | r | s |
| 34 | 35 | 36 | 44 | 45 | 46 |
| t | u | v | w | x | z |

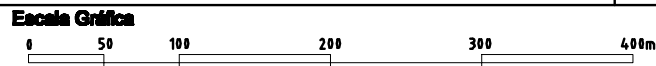

Base
GEGRAN
 Atualização voo /74

SECRETARIA DE ESTADO DA CULTURA - GOVERNO DO ESTADO DE SÃO PAULO
CONDEPHAAT
 CONSELHO DE DEFESA DO PATRIMÔNIO HISTÓRICO, ARQUEOLÓGICO, ARTÍSTICO E TURÍSTICO DO ESTADO DE SÃO PAULO
 ARQTA. TEREZA EPITÁCIO / HIST. EDNA KAMIDE / ESTAG. FERNANDA LAPO
 MARÇO / 2009